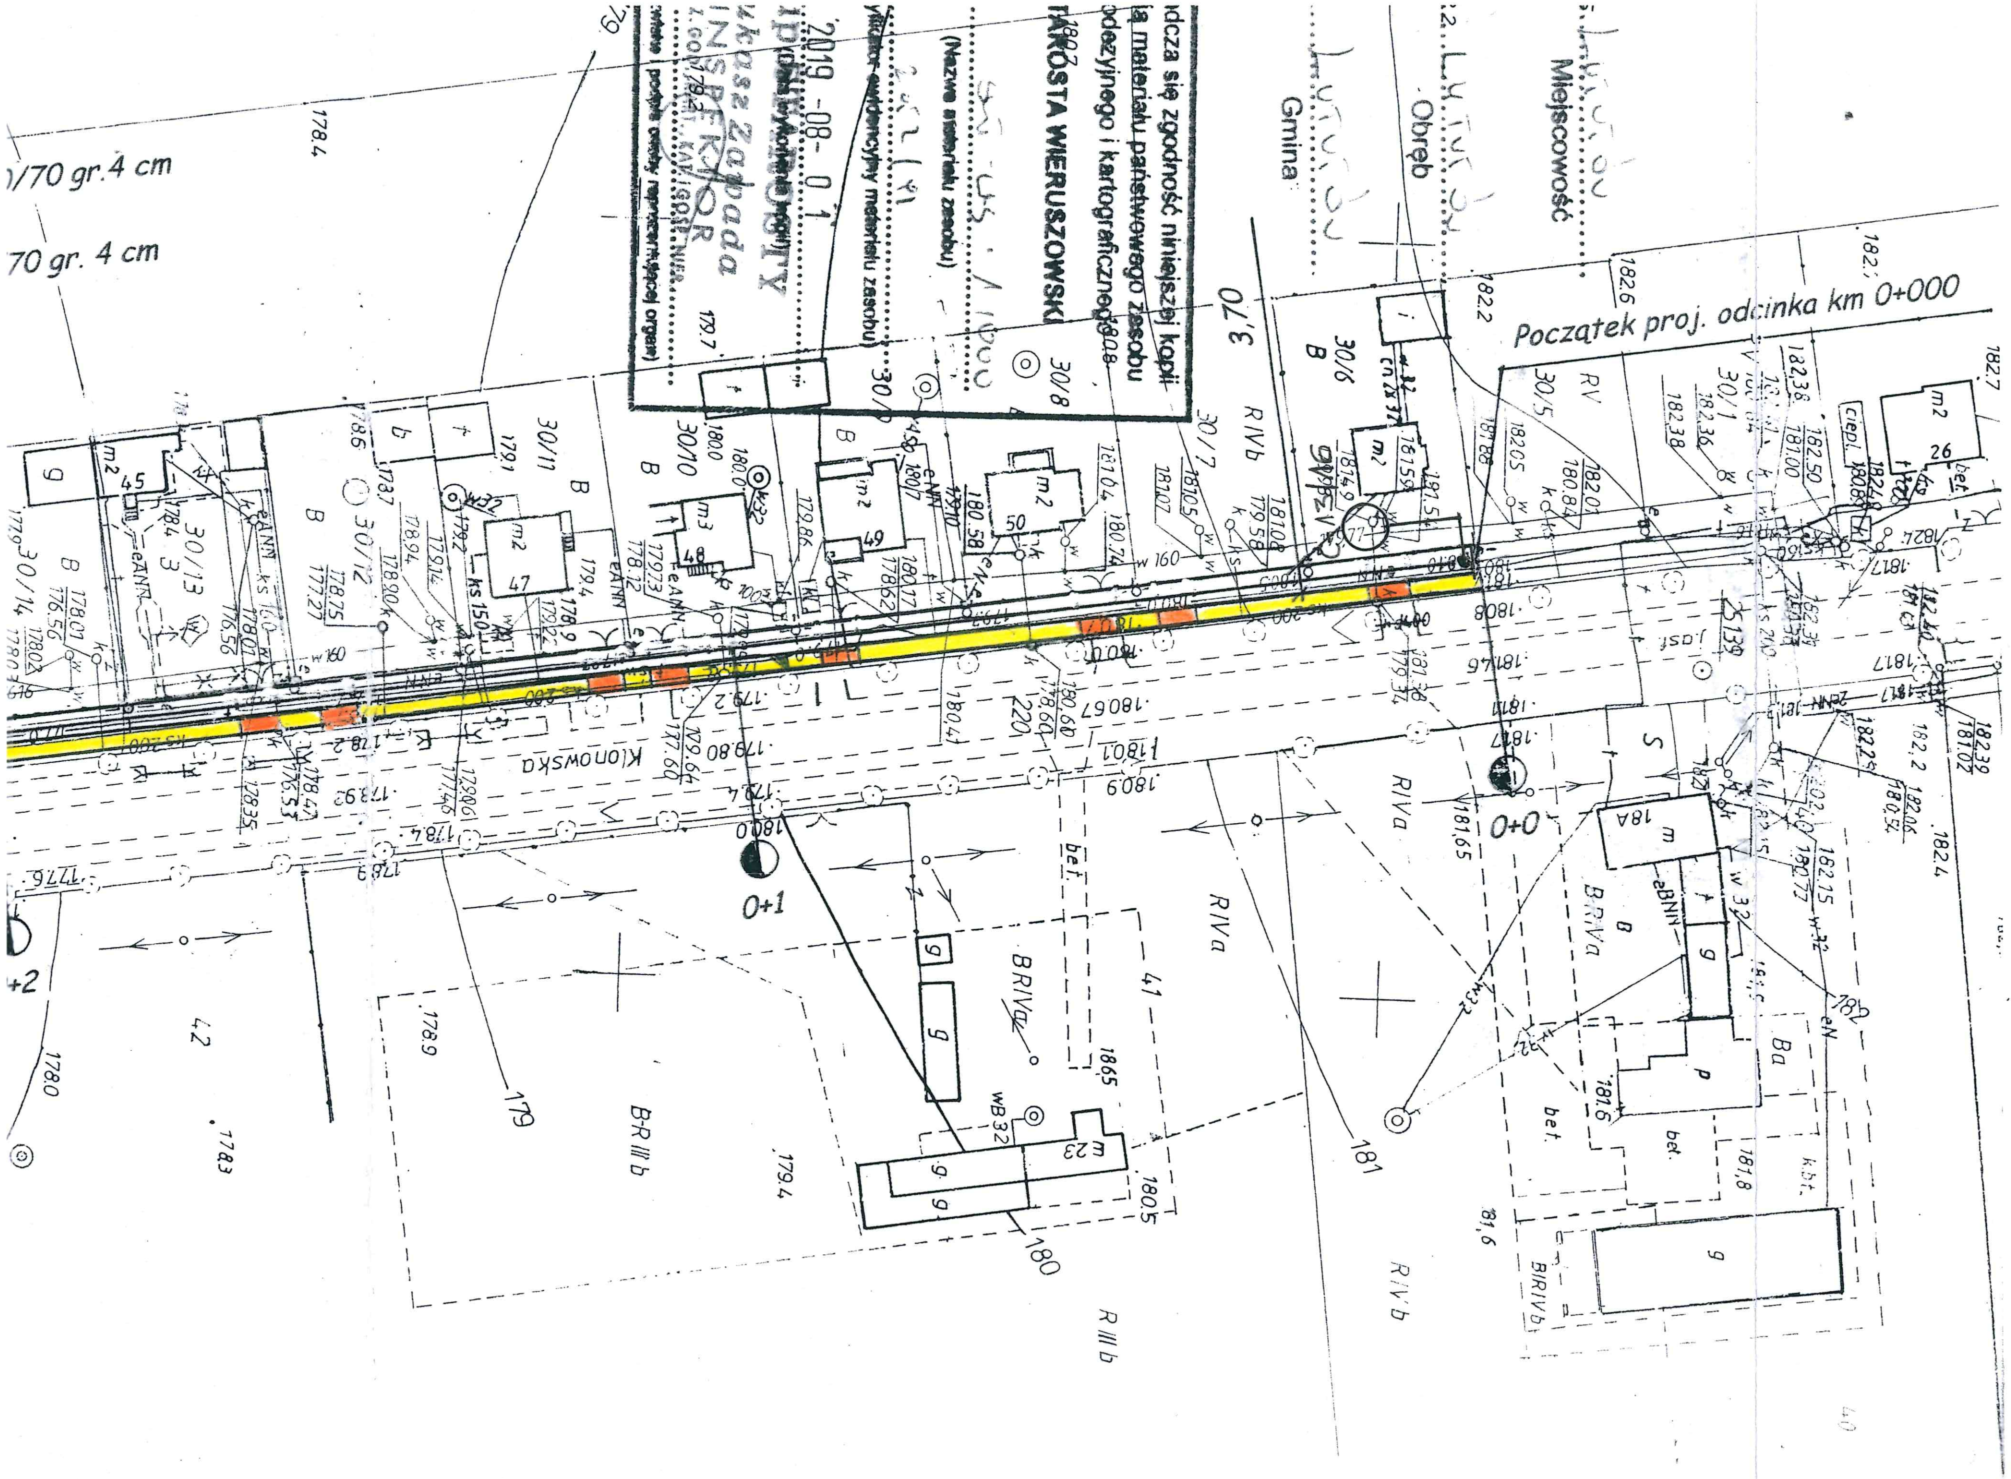

Przebudowa ulicy Klonowskiej
w Lututowie
wykonanie chodnika o nawierzchni asfaltowej
na działkach 30/3, 30/4, 30/33
dł.672 m

Szkic sytuacyjny

Projektant: R. Słowiński
A. Kaczyński

Roman Słowiński
UPR. budowlane UAN - 8386/17/87
w Specjalnosci Drogi

Andrzej Kaczyński
PROJEKTANT
Konstrukcyjno-inżynieryjny
w zakresie dróg
Na podst. § 5 ust. 1 § 2 ust. 2, § 13
ust. 1 pkt. 3
Nr UAN/N/7210/710/87

Skala 1: 1000
Data:
luty 2020 r.

Rysunek
Nr. 2

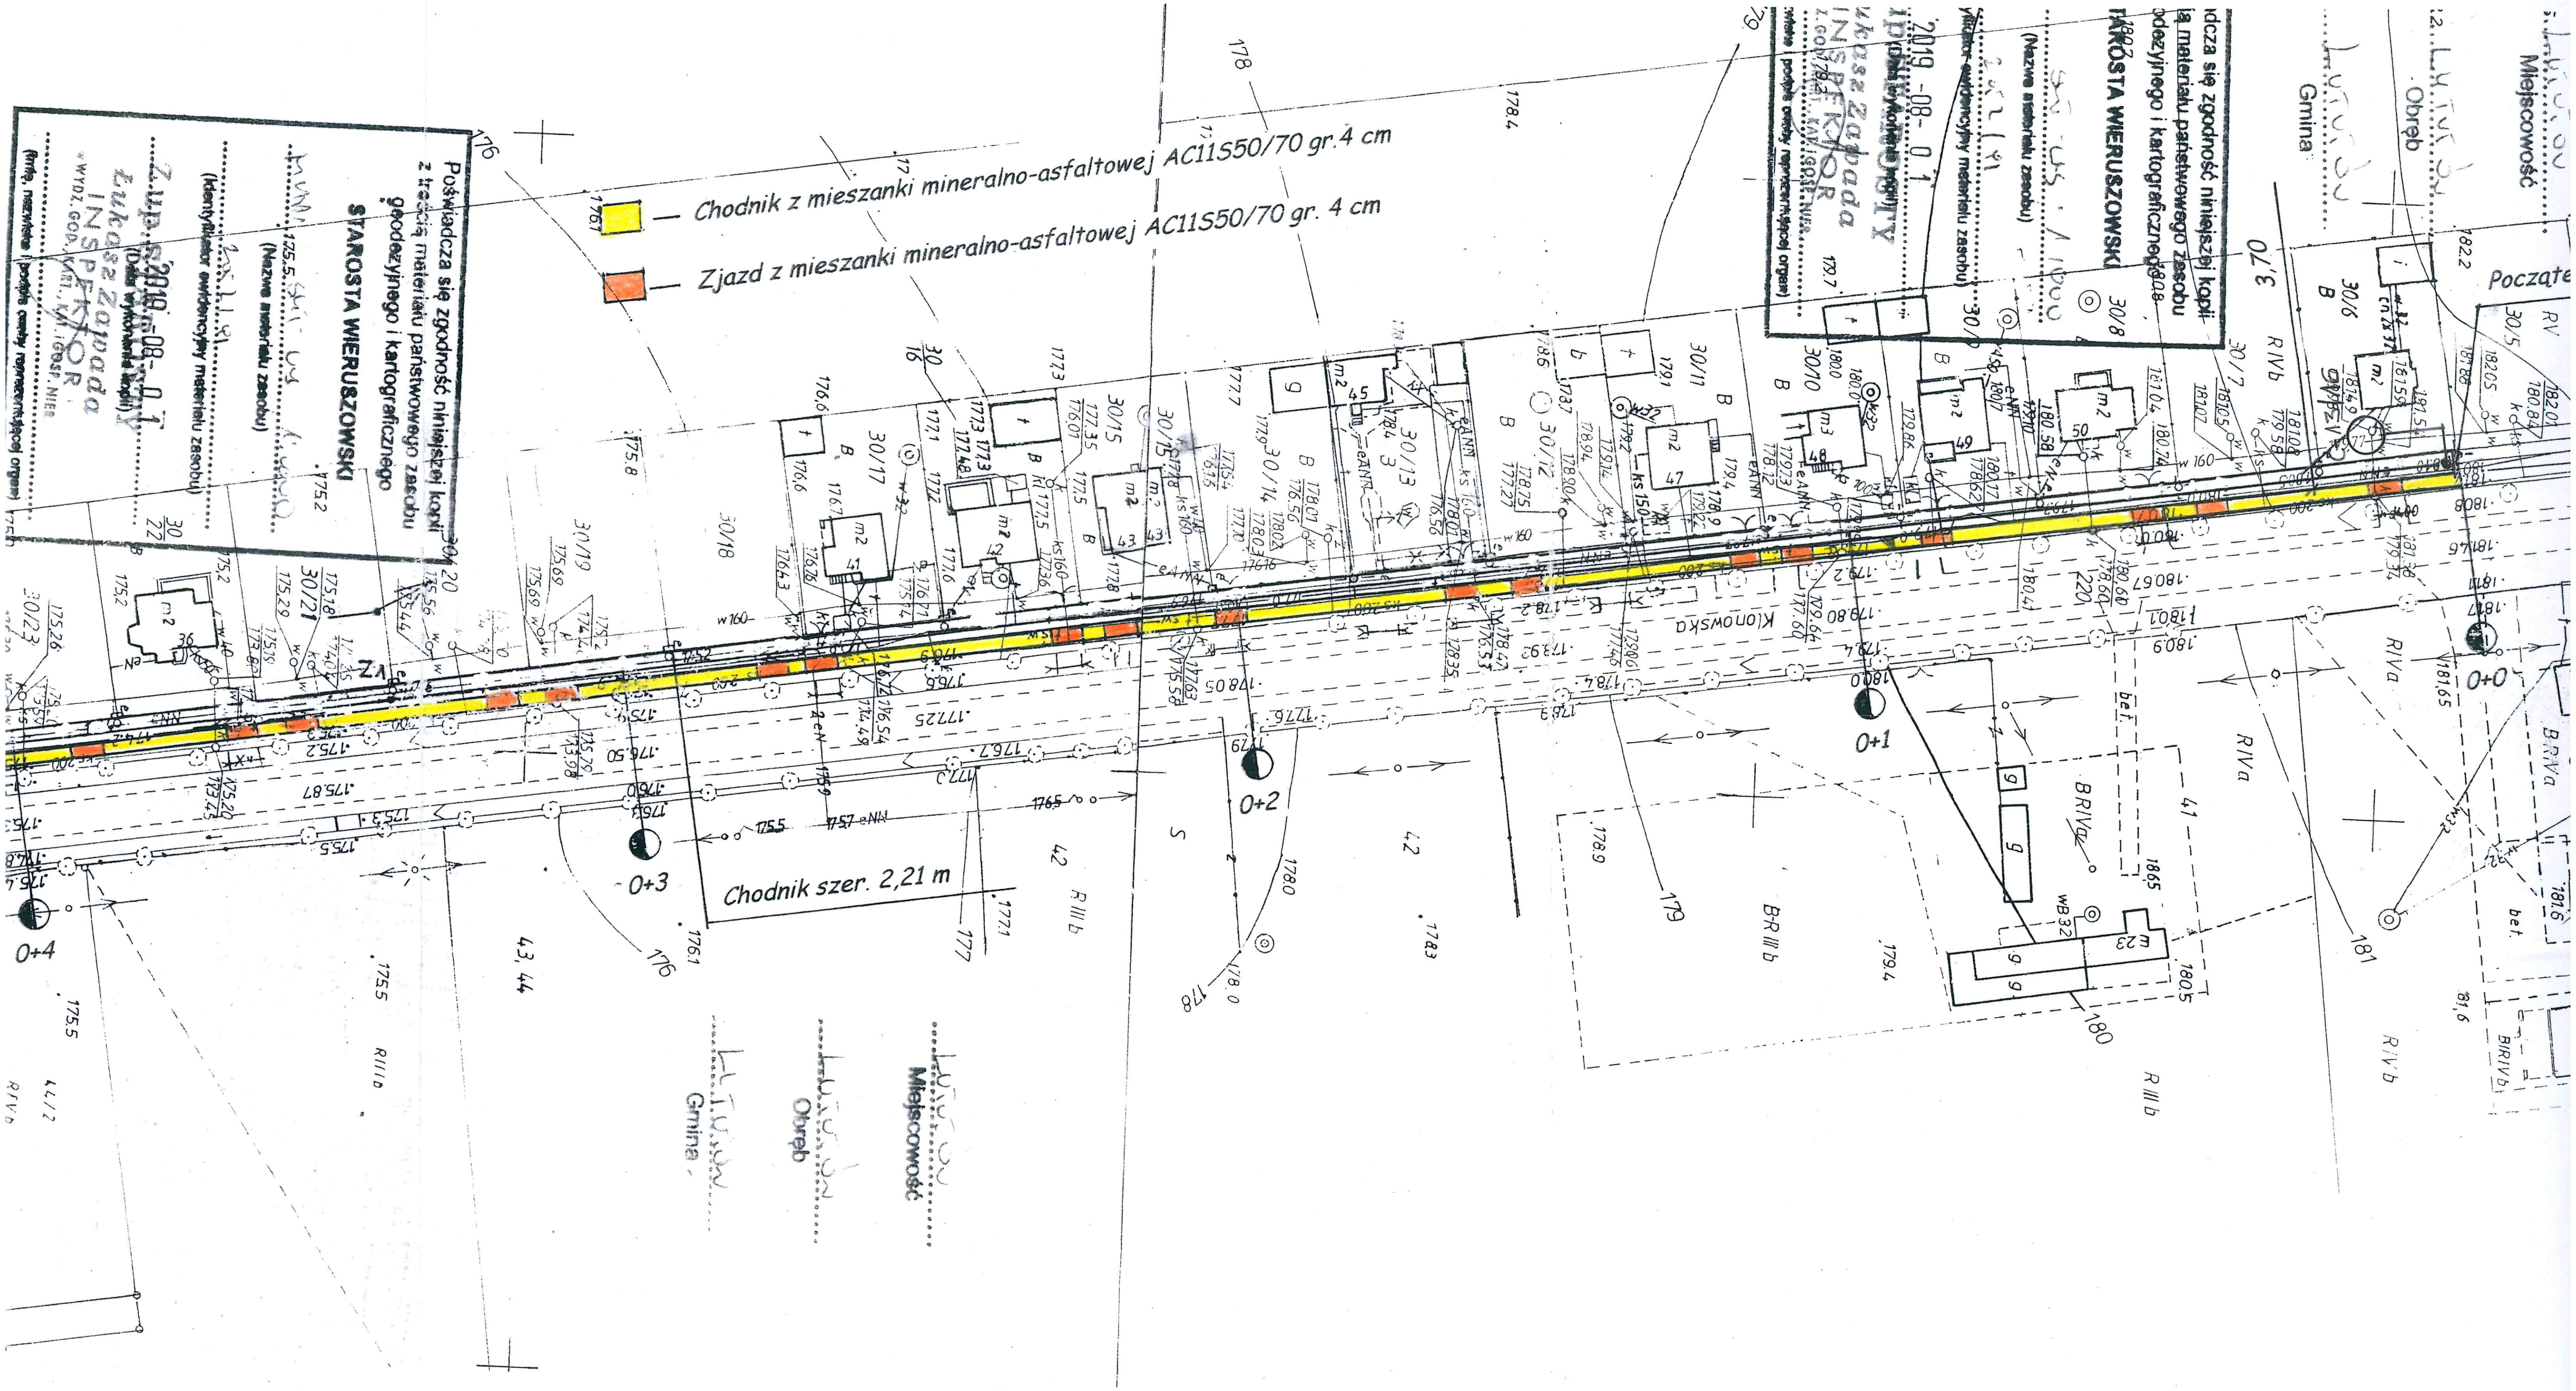

Poświadcza się zgodność niniejszej kopii z treścią materiału państwowego zasobu geodezyjnego i kartograficznego

STAROSTA WIERUSZOWSKI

(Nazwa materiału zasobu)

(Identyfikator ewidencyjny materiału zasobu)

2019-08-01
(Data wykonania kopii)

Z up. STAROSTY
Łukasz Zawada
INSPEKTOR
WYDZ. GOD., KART., KAT. I GOSP. NIER.

(Imię, nazwisko i podpis osoby reprezentującej organ)

Lututów
Miejscowość

Lututów
Obręb

Lututów
Gmina

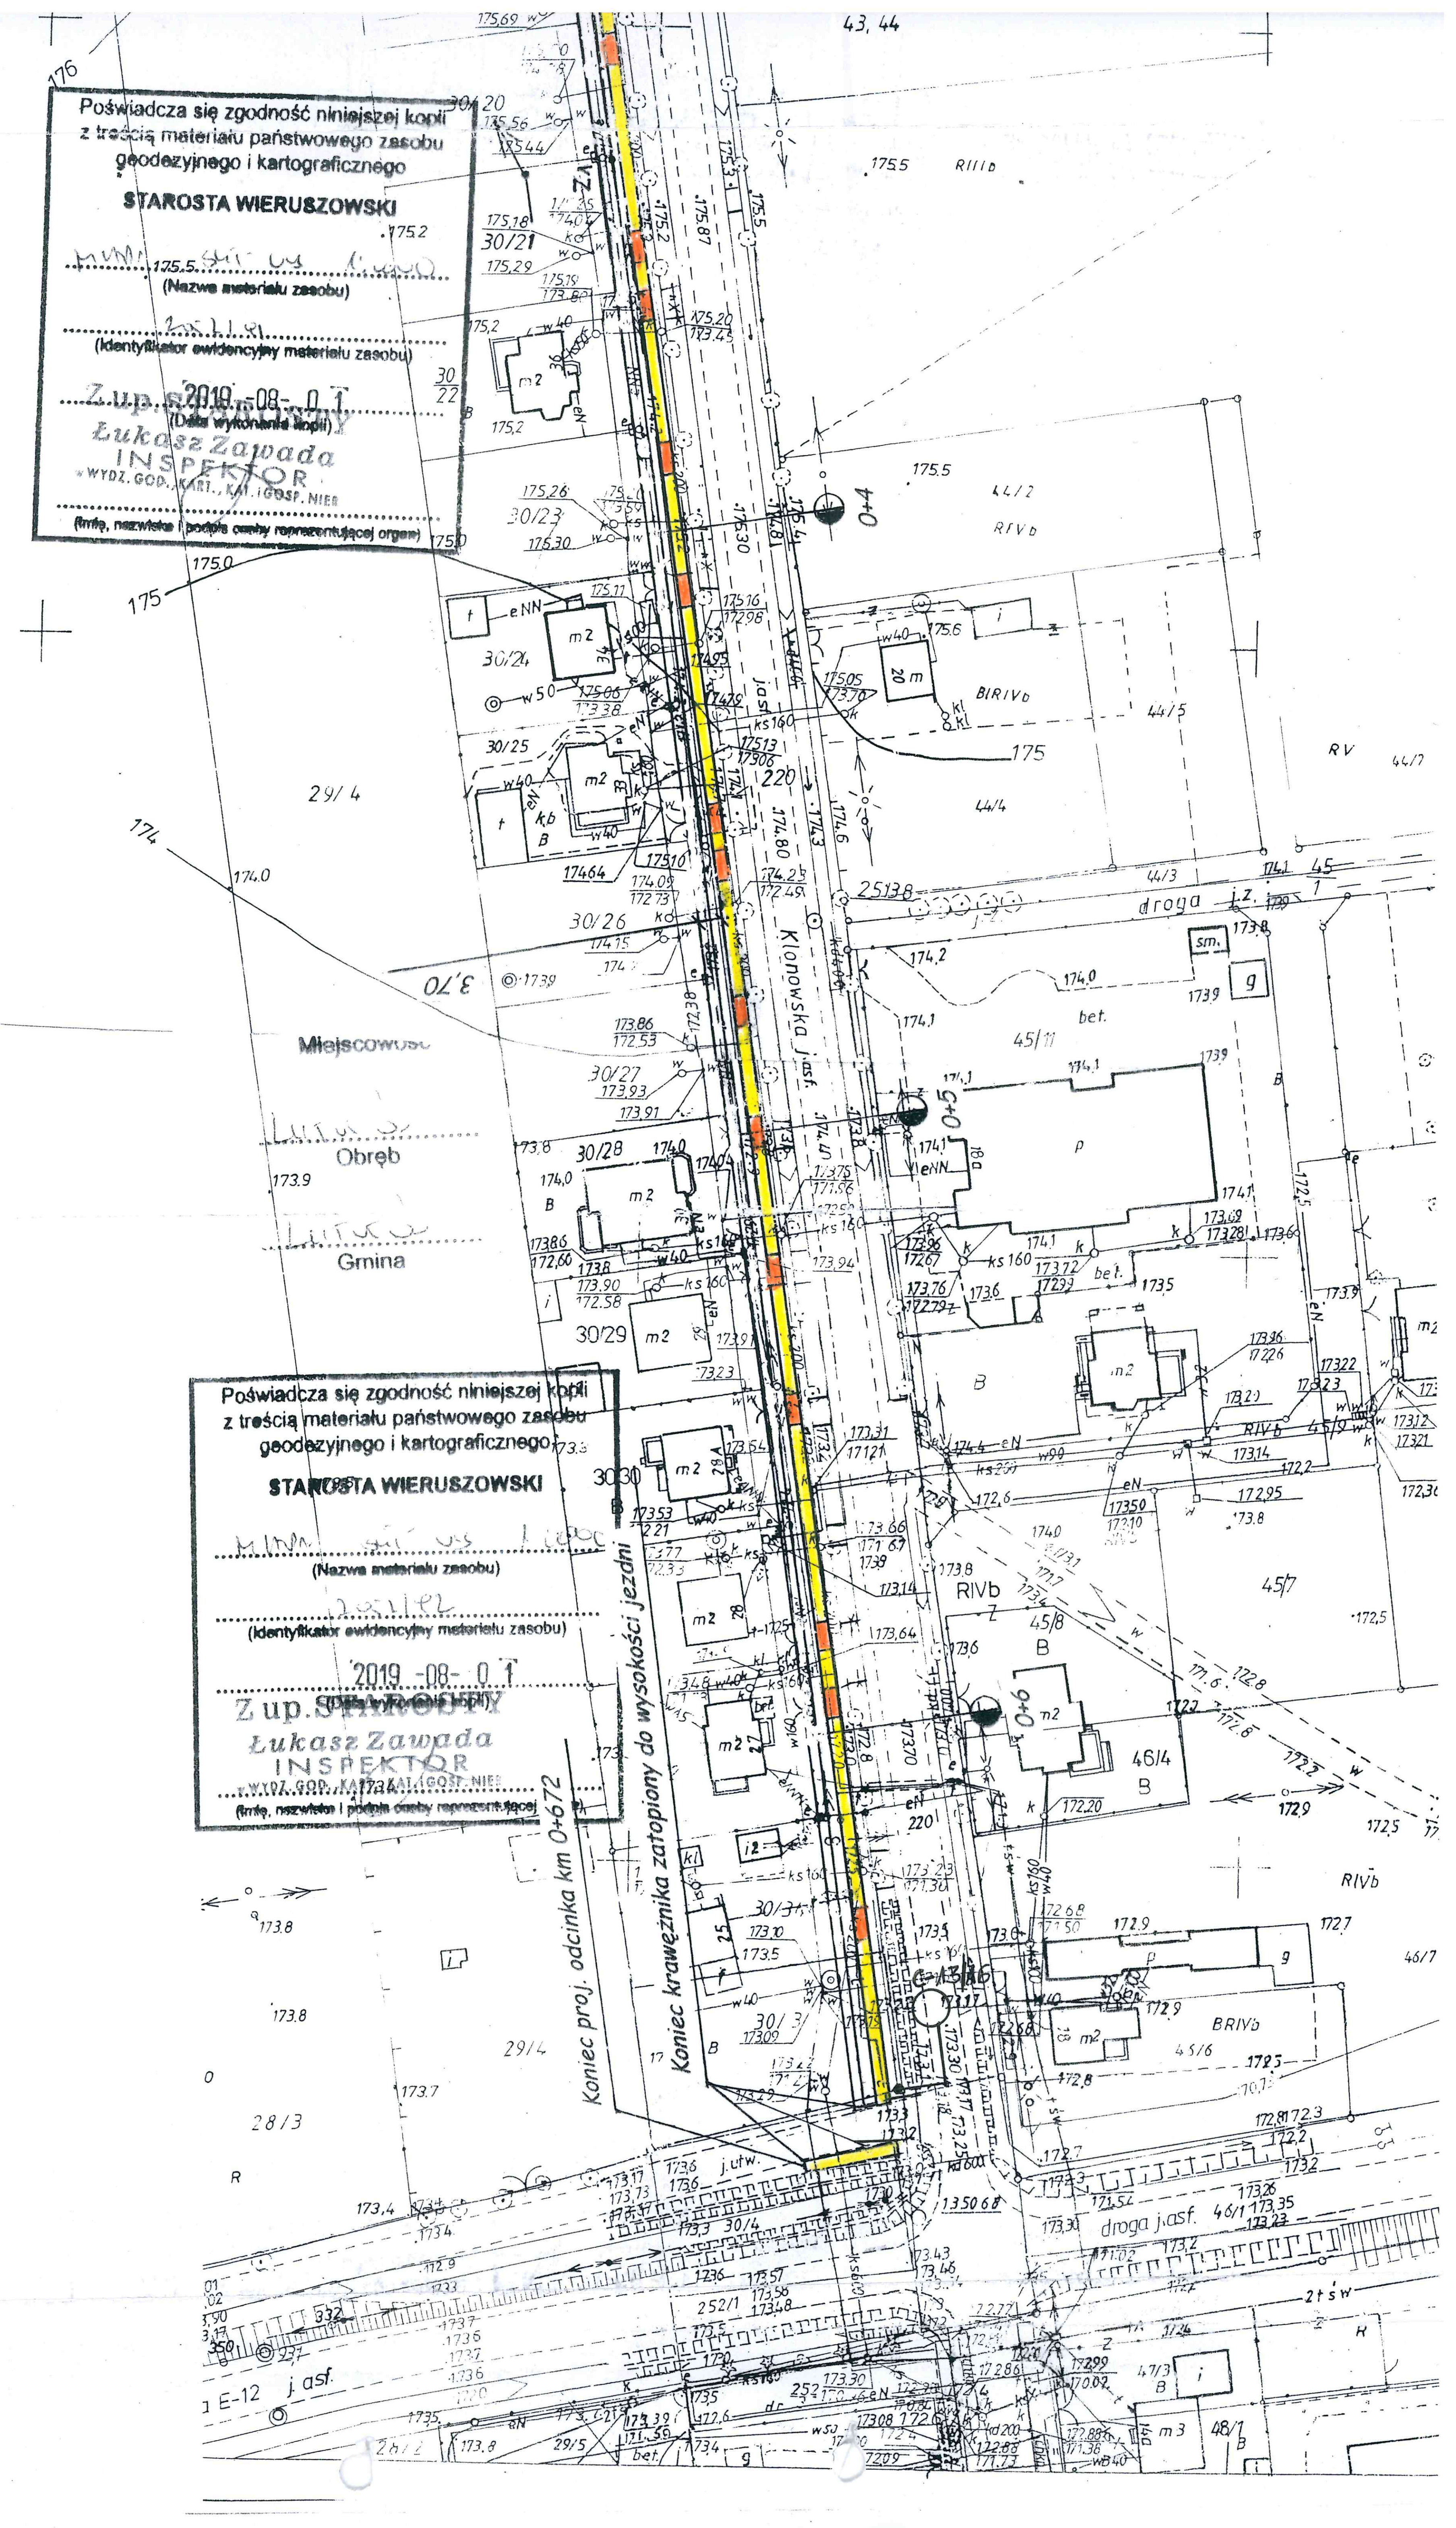

Poświadcza się zgodność niniejszej kopii z treścią materiału państwowego zasobu geodezyjnego i kartograficznego

STAROSTA WIERUSZOWSKI

[illegible] 1:1000
(Nazwa materiału zasobu)

[illegible]
(Identyfikator ewidencyjny materiału zasobu)

2019-08-01
(Data wykonania kopii)

Z up. STAROSTY
Łukasz Zawada
INSPEKTOR
WYDZ. GOD., KART., KAT. i GOSP. NIER.
(Imię, nazwisko i podpis osoby reprezentującej organ)

Poświadcza się zgodność niniejszej kopii z treścią materiału państwowego zasobu geodezyjnego i kartograficznego

STAROSTA WIERUSZOWSKI

[illegible] 1:1000
(Nazwa materiału zasobu)

[illegible]
(Identyfikator ewidencyjny materiału zasobu)

2019-08-01
(Data wykonania kopii)

Z up. STAROSTY
Łukasz Zawada
INSPEKTOR
WYDZ. GOD., KART., KAT. i GOSP. NIER.
(Imię, nazwisko i podpis osoby reprezentującej organ)