
Koniec proj. odcinka km 0+672

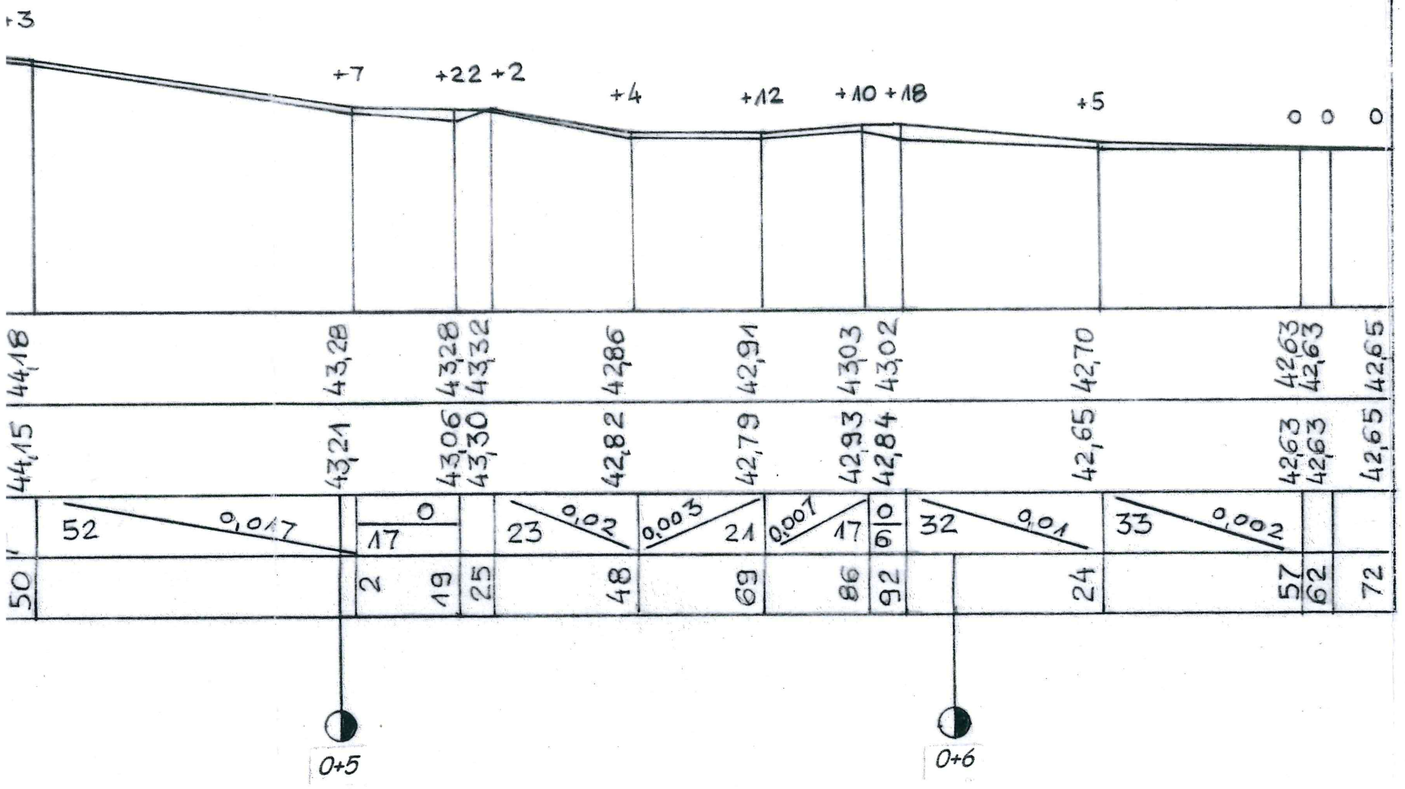

Przebudowa ulicy Klonowskiej
w Lututowie
wykonanie chodnika o nawierzchni asfaltowej
na działkach 30/3, 30/4, 30/33
dł. 672 m

Przekrój podłużny

Projektant:
R. Słowiński
A. Kaczyński


Roman Słowiński
UPR. budowlane UAN - 8386/17/87
w Specjalnosci Drogi

Andrzej Kaczyński
PROJEKTANT
Konstrukcyjno-budowlanej
Nr podst. § 5 ust. 1 § 2 ust. 2, § 18 ust. 1 pkt. 3
Nr UAN/7210/710/87

100
Skala 1: 1000
Data:
luty 2020 r.

Rysunek
Nr. 4

0+2				47,14	47,18	+4
	2	26	0,017			
	28			46,65	46,74	+9
		40	0,002			
	68			45,79	45,84	+5
		92				
0+3						
			0,013			
	60			44,61	44,63	+2
		50	0,002			
0+4						
	10			44,50	44,54	+4
		40	0,008			
	50			44,15	44,18	+3
		52	0,017			
0+5				43,21	43,28	+7
	2	17	0			
	19			43,06	43,28	+22 +2
	25			43,30	43,32	
		23	0,02			
	48			42,82	42,86	+4
		21	0,003			
	69			42,79	42,91	+12
		17	0,001			
	86			42,93	43,03	+10 +
	92	6	0	42,84	43,02	

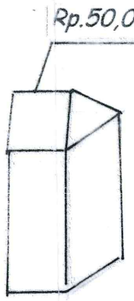

Rp.50,00

Słupek Nr. domu 42