N

Początek projektowanego odcinka km 0+000

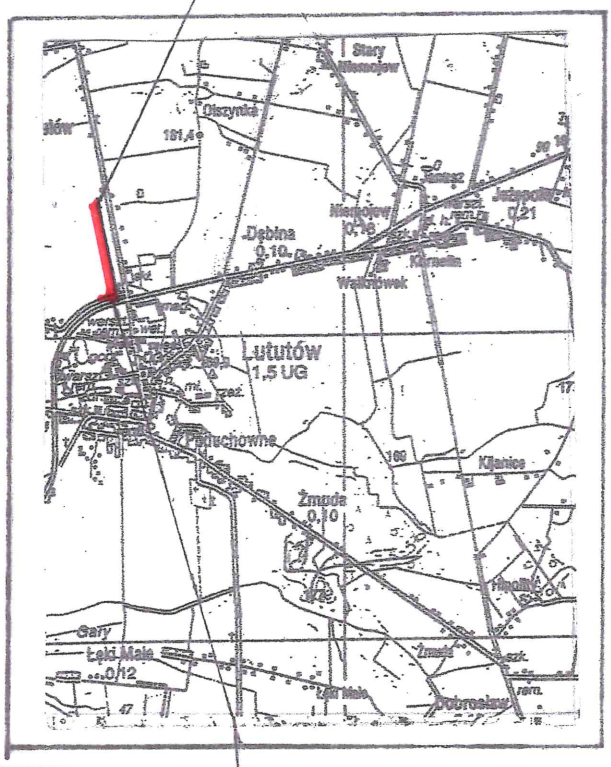

Koniec projektowanego odcinka km 0+672

Przebudowa ulicy Klonowskiej

w Lututowie

wykonanie chodnika o nawierzchni asfaltowej

na działkach 30/3, 30/4, 30/33

dł. 672 m

Plan orientacyjny

Projektant:

R. Słowiński

A. Kaczyński

Roman Słowiński

UPR. budowlane UAN - 2386/17/87
w Specjalności Drogi

Andrzej Kaczyński
PROJEKTANT
Konstrukcyjno-Budowlanym
w
Na podst. § 6 ust. 1 § 2 ust. 2, § 13
ust. 1 pkt. 8
Nr UAN/N/7210/710/87

Skala 1: 50000 Data: luty 2020 r.	Rysunek **Nr. 1**