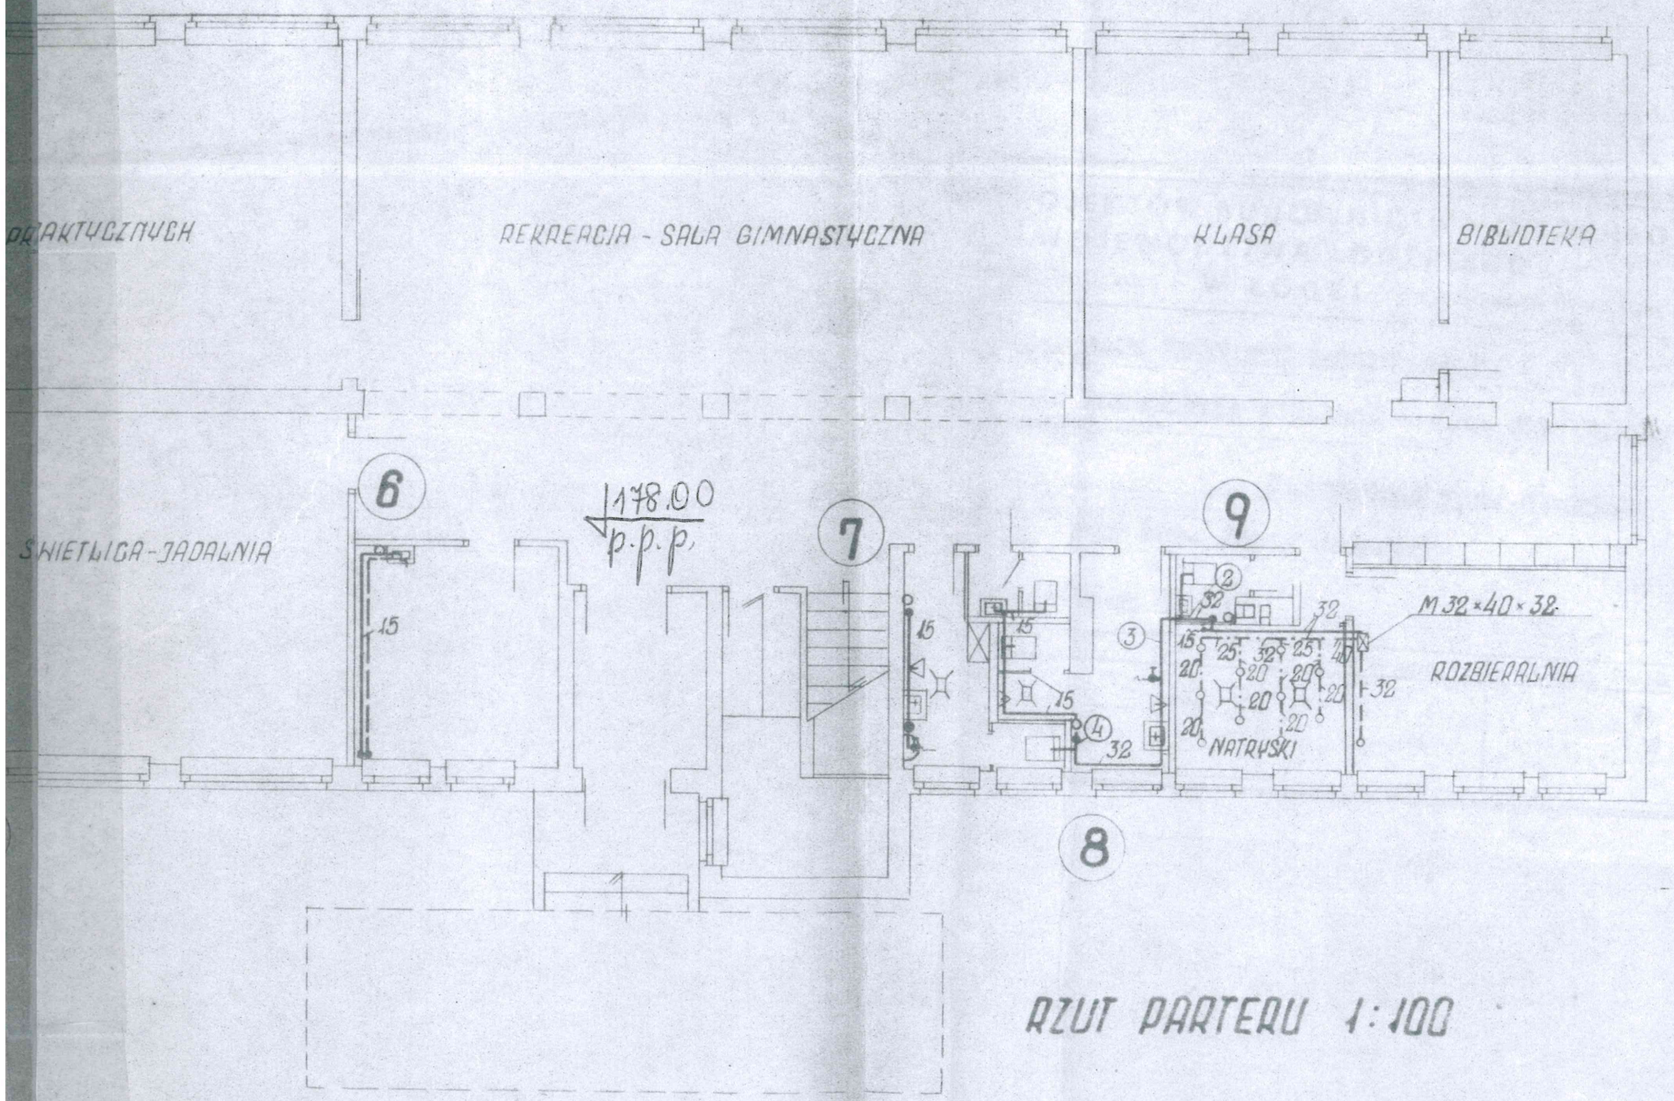

RZUT PARTERU 1:100

WYPOSAŻENIE POMIESZCZEŃ W SANITARIATY /WG KAT. TS-6/

Kotłownia i pom. pomocnicze

Zlew żeliwny owalny fig. 61 z zaworem fig. M-3 ze śrubunkiem do węża ϕ 15

Kratka ściekowa podłogowa fig. 189

Mieszkania

Umywalki fajansowe fig. 404/48 o wym. 600×400

Wanny kąpielowe żeliwne emaliowane typ. W fig. 1 o wym. 1400×730 z baterią wannową ścienną fig. M-1325 z wydłużoną wylewką do obsługiwania wanny i umywalki.

Miski ustępowe fajansowe wg. PN-57/B-75750 z płuczką żeliwną wg. PN-56/H-75120

Zlewozmywak żeliwny dwukomorowy emaliowany o wym. 790×410 fig. 55 z bat. zmywak. M 1306-M.

Kuchnia szkolna

Zlewozmywak żeliwny dwukomorowy emaliowany wg. PN-57/H/75010 o wym. 1100×590 mm bat. zmyw. M 1306-M

Zlew żeliwny prostokątny emaliowany o wym. 490×355 fig. 78 odpływ ze spustem zamykanym korkiem.

Kratka ściekowa podłogowa żeliwna fig. 189

Tłuszczowniki

Sanitariaty uczniowskie

Miski ustępowe fajansowe wg. PN-57/B-75750 z płuczką żeliwną wg. PN-56/H-75120

Pisuary fajansowe fig. 752 z płuczką automatyczną fig. 137

Umywalki fajansowe fig. 404/48 o wym. 600×400 z zaworem umywalk. fig. M 1050 P

Poidełko do picia fig. 830

Zlew żeliwny owalny fig. 61 z zaworem fig. M-3

Kratka ściekowa podłogowa fig. 189

Sala zajęć praktycznych

Zlew żeliwny prostokątny emaliowany o wym. 595×355 fig. 79 - odpływ ze spustem zamykanym korkiem, zawór fig. M-3

Natryski

Mieszacze natryskowe - symbol M 1333, 32×40×32 mm

Sitka natryskowe ϕ 20

OZNACZENIA

- Kanalizacja
- Wodociąg
- Ciepła woda
- Ciepła woda zmieszana

BIURO PROJEKTÓW BUDOWN. OGÓLNEJ WOJEW. ŁÓDZKIEGO w ŁODZI
PROJEKT ADAPTOWANY
mgr. J. Bednarek
Nazwisko Podpis
X 61 r. Data
P-4 Nr zlec. 305/67