Obiekt – symb. kat. 0/19/82 TYP. SZKOŁA O 7 POM. DO NAUKI

KB4-2.2.2.7.(23)

SCHEMAT ROZPROWADZENIA C.W.
Z BOJLERA UMIESZCZONEGO W KUCHNI W MIESZK.
Zabezpieczenie bojlera wg. rys. 4A

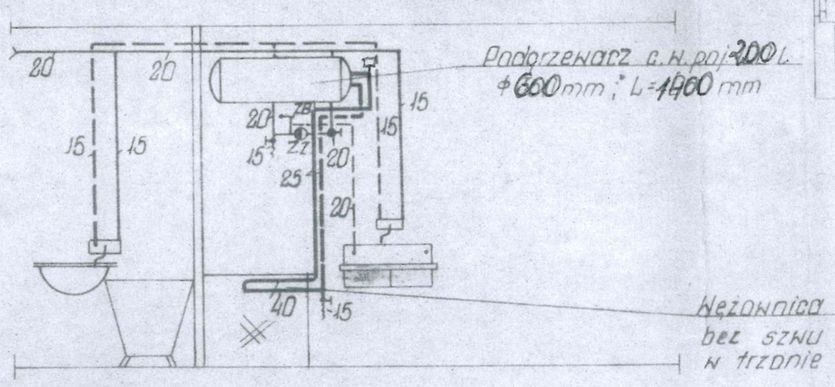

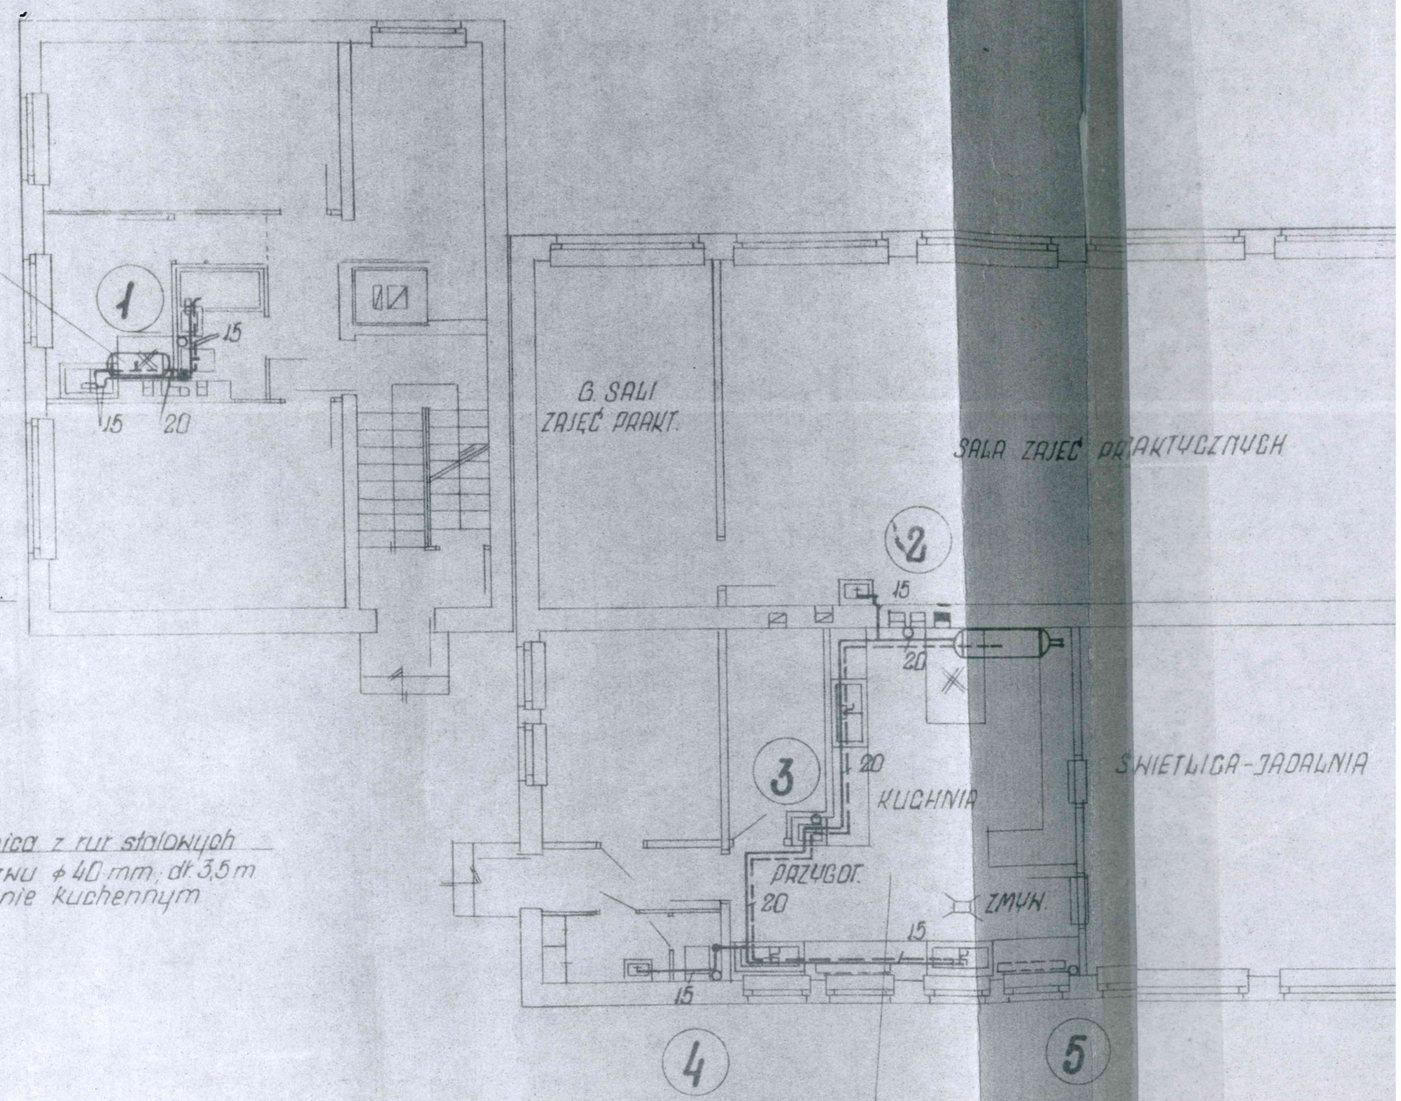

Urządzenie kuchni i instalacja ciepłej wody w kuchni w/g. oddzielnego projektu

Kierownik proj. mgr inż. M. Zalewski | Grupa proj. 4K | Weryfikator: inż. Zalewski | Koordynacja modularna

Projektował: inż. Kraśniewska | Opracował: inż. Kraśniewska | Kredl. inż. Oszewski | data: | C.O. inż. Kraśniewska

Konstrukcja: inż. Sikorski | Organ. budowy: | Elektryczność: inż. Nowakowski | Wod-kan.: | Gaz:

zam. 411 1000.