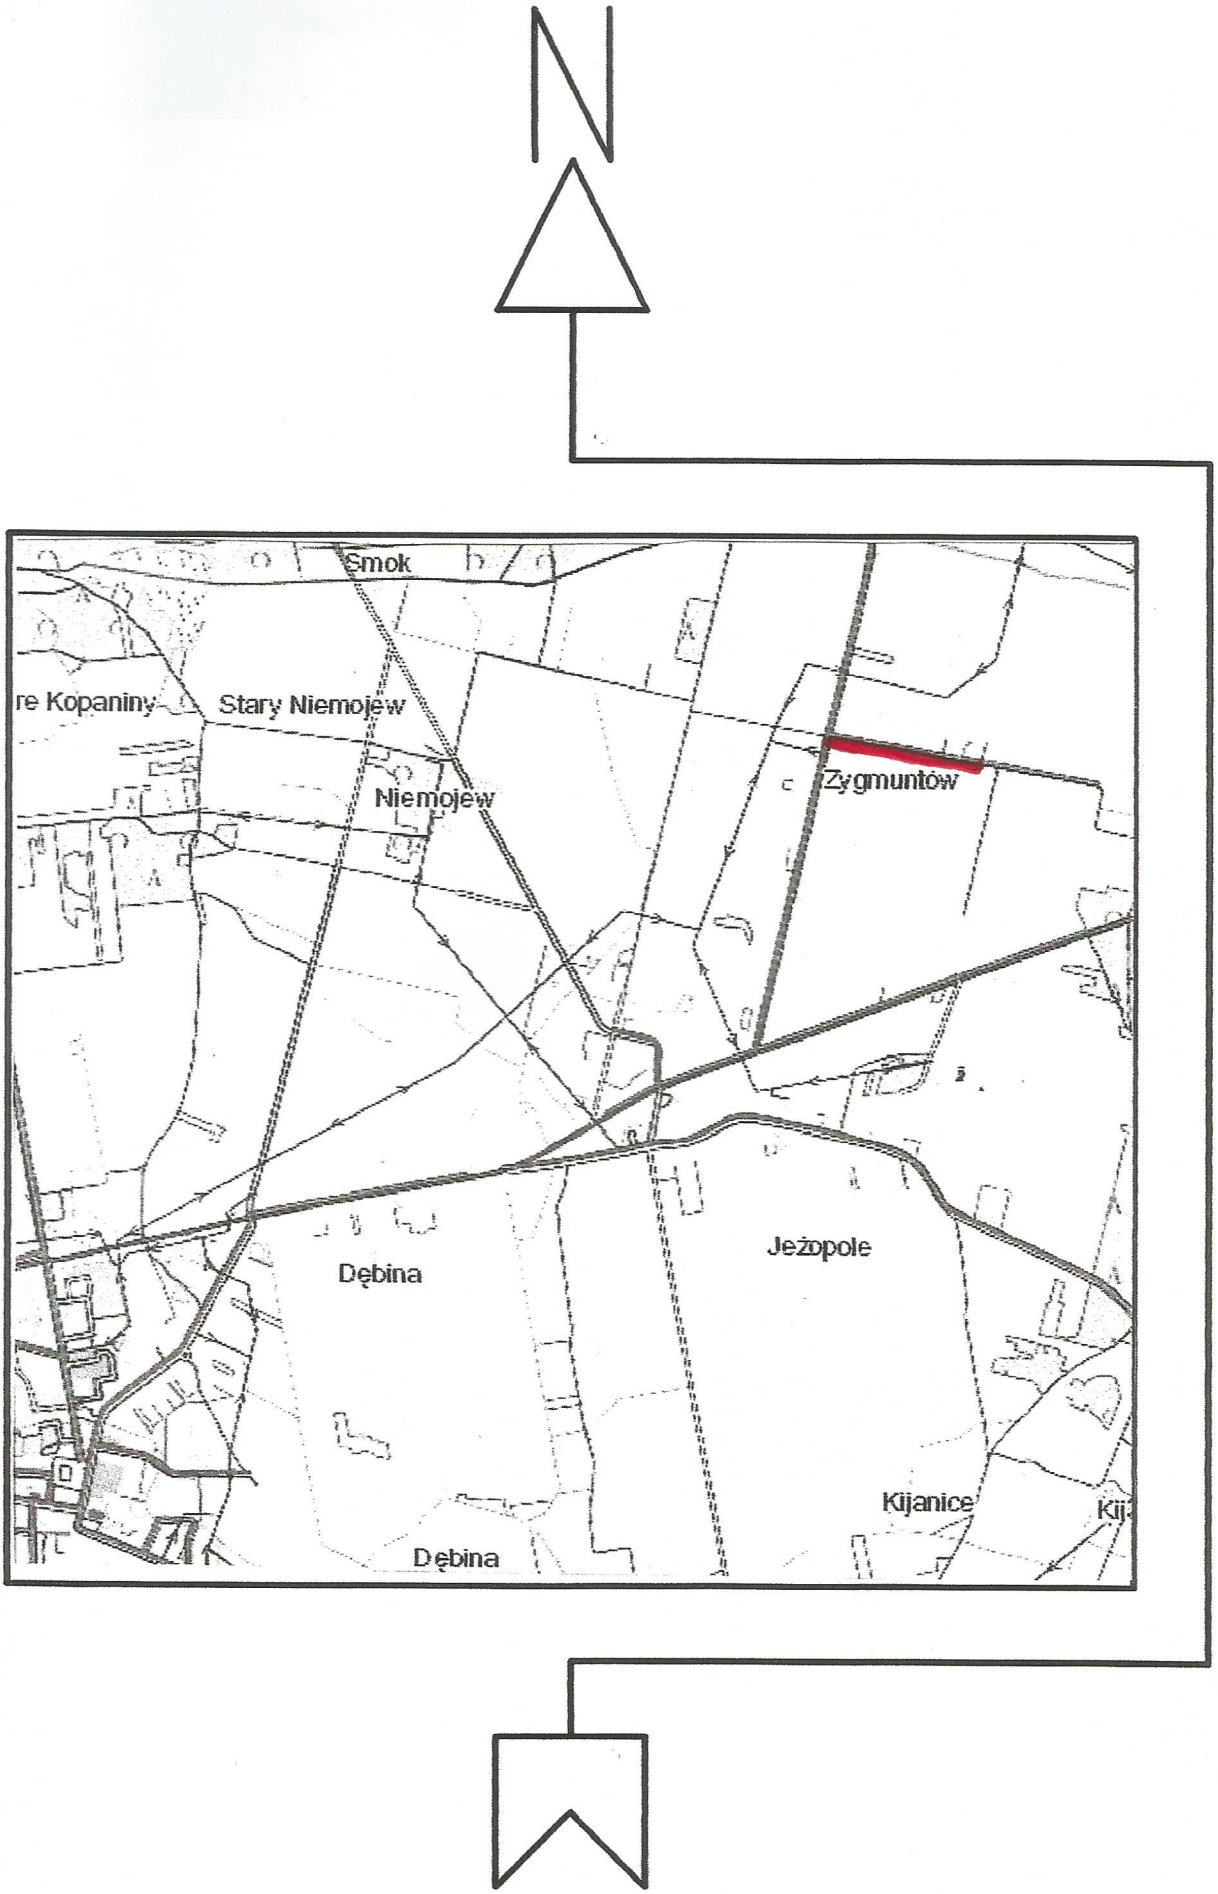

Plan orientacyjny

Remont (modernizacja) drogi gminnej ul. Zygmuntów w Lututowie na dz. 42 dł. 500m