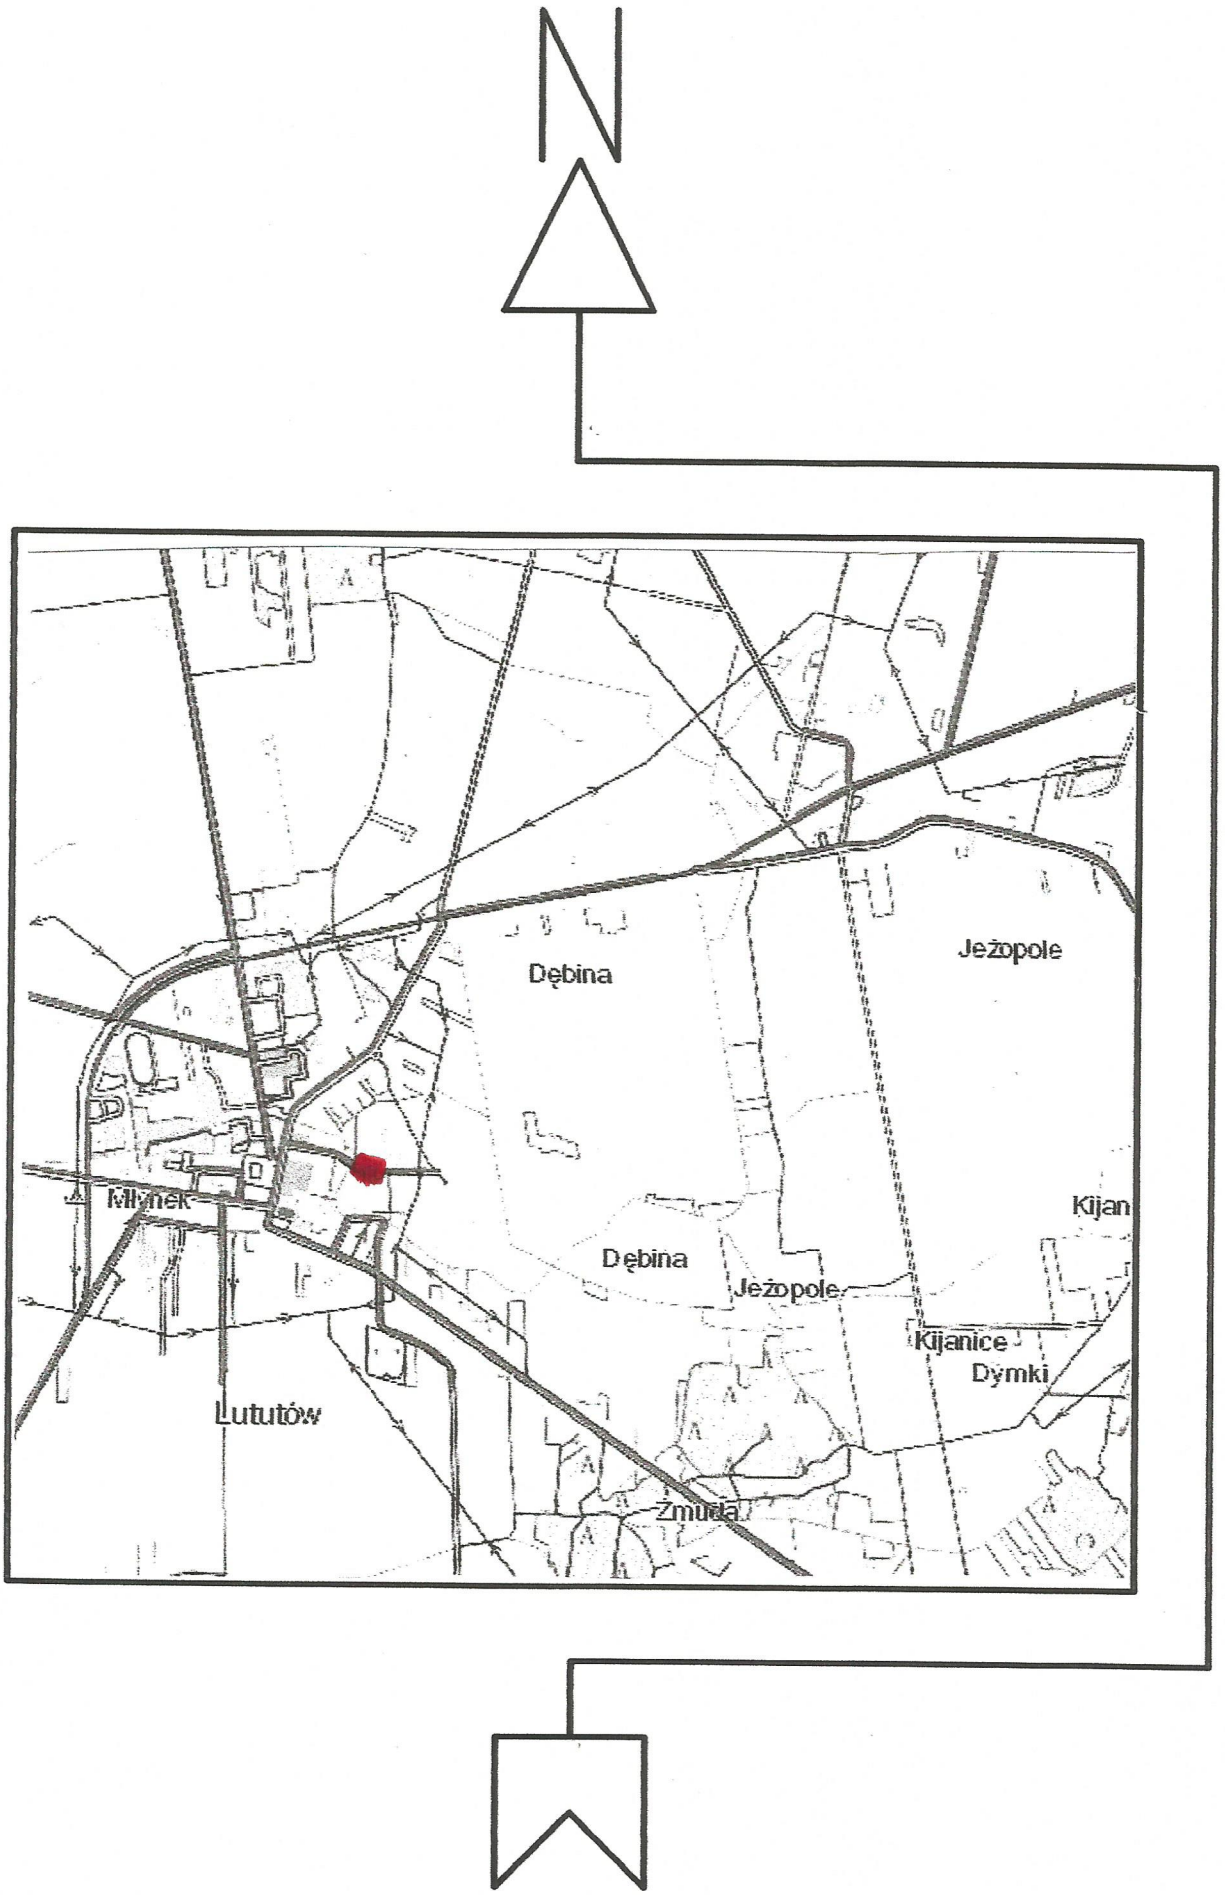


Plan orientacyjny

Remont (modernizacja) drogi gminnej ul. Zielona w Lututowie na dz. 223 dł. 100m