N

Początek projektowanego odcinka km 0+000

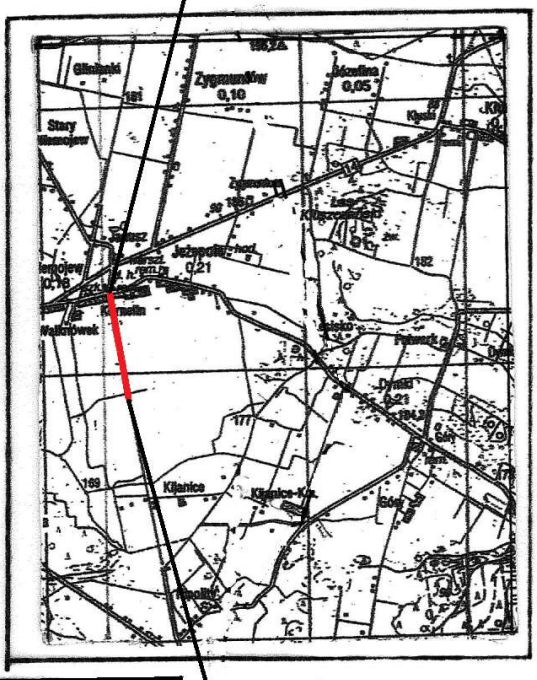

Koniec projektowanego odcinka km 1+000

Przebudowa drogi gminnej nr 114007E

Lututów ul.Lipowa - Kijanice

na działce 473

dł. 1000 m

Plan orientacyjny

Projektant:

R. Słowiński

A. Kaczyński

Roman Słowiński

UPR. budowlane UAN - 8366 17 87
w Specjalności Drogi

Andrzej Kaczyński
PROJEKTANT
Konstrukcyjno-Budowlanej
w Specjalności Drogowej
Na podst. § 5 ust. 1 § 2 ust. 2, § 16 ust. 1 pkt. 3
Nr UAN/NL/7816/710/87

Skala 1: 50000

Data:

maj 2020 r.

Rysunek

Nr. 1