STAROSTWO POWIATOWE
W WIERUSZOWIE
98-400 WIERUSZÓW
ul. Rynek 1-7

N

Koniec projektowanego odcinka km 0+700

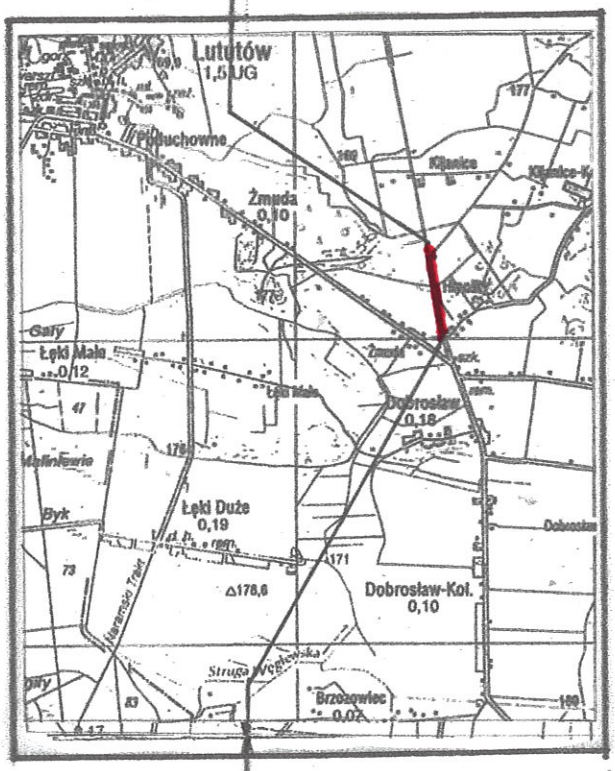

Początek projektowanego odcinka km 0+000

Przebudowa drogi gminnej nr 114007E
Hipolity – Kol. Kijanice
na działkach 161 i 9
dł. 700 m

Plan orientacyjny

Projektant:
R. Słowiński
A. Kaczyński

Roman Słowiński
Upr. budowlane UAN - 8336/17/87
w Specjalności Drogi

Andrzej Kaczyński
PROJEKTANT
Konstrukcyjno - inżynieryjna
w zakresie dróg
Na podst. § 5 ust. 1 § 2 ust. 2, § 16 ust. 1 pkt. 3
Nr UAN/N/7216/710/97

Skala 1: 50000 Data: sierpień 2021r.	Rysunek **Nr. 1**