N

Koniec projektowanego odcinka Km 0+910

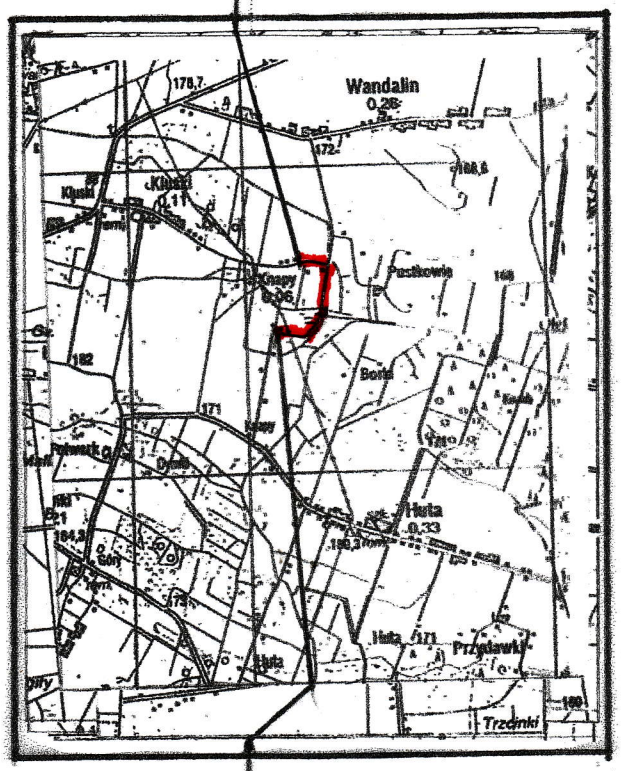

Początek projektowanego odcinka km 0+000

Przebudowa drogi gminnej nr 118459E
w miejscowości Knapy
na działce 63 i 30
dł.910 m

Plan orientacyjny

Projektant:
R. Słowiński
A. Kaczyński

Roman Słowiński
Upr. budowlane UAN - 8336/17/87
w Specjalności Drogi

Andrzej Kaczyński
PROJEKTANT
Konstrukcyjno - Inżynieryjny
w zakresie dróg
Na podst. § 5 ust. 1 § 2 ust. 2, § 13 ust. 1 pkt. 3
Nr UAN/N/7210/710/87

Skala 1:50000
Data:
wrzesień 2021r.

Rysunek
Nr. 1