N

Koniec projektowanego odcinka Km 0+170

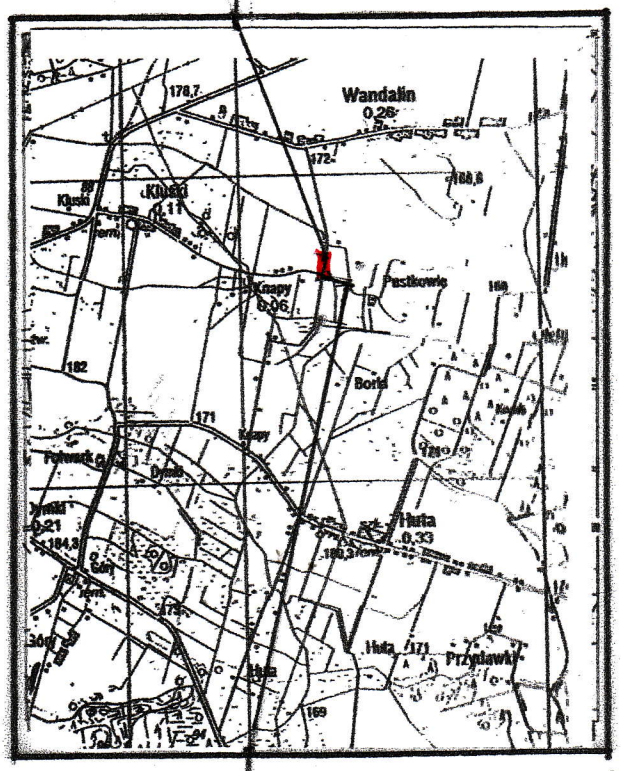

Początek projektowanego odcinka km 0+000

Przebudowa drogi gminnej

Knapy - Wandalin

na działce 63

dł. 170 m

Plan orientacyjny

Projektant: R. Słowiński, A. Kaczyński

Roman Słowiński
Upr. budowlane UAN - 8386/17/87
w Specjalności Drogi

Skala 1: 50000
Data: październik2021r.

Rysunek
Nr. 1

Andrzej Kaczyński
PROJEKTANT
Konstrukcyjno - Inżynieryjna
w specjalności drogowej
Na podst. § 5 ust. 1 § 2 ust. 2, § 18 ust. 1 pkt. 3
Nr UAB/NI/7210/710/87