N

Koniec projektowanego odcinka Km 0+300

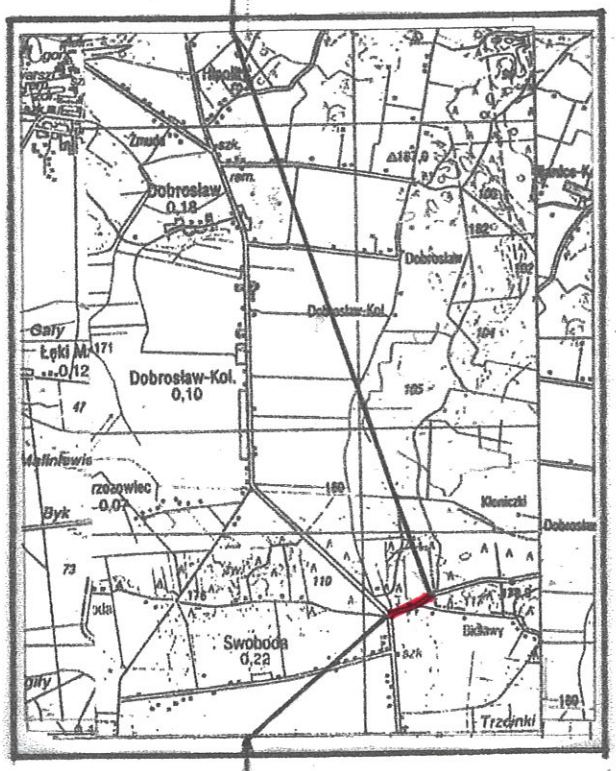

Początek projektowanego odcinka km 0+000

Przebudowa drogi gminnej nr 118305E
w miejscowości Swoboda
na działce 295
dł. 300 m

Plan orientacyjny

Projektant:
R. Słowiński
A. Kaczyński

Roman Słowiński
Upr. budowlane UAN - 8336/17/87
w Specjalności Drogi

Andrzej Kaczyński
PROJEKTANT
Konstrukcyjno - Inżynieryjny
w Zakresie Dróg
Na podst. § 5 ust. 1 § 2 ust. 2, § 18
ust. 1 pkt. 3
Nr UAN/N/7216/710/87

Skala 1: 50000
Data:
wrzesień 2021r.

Rysunek
Nr. 1