*od km 0+000 do km 0+170*

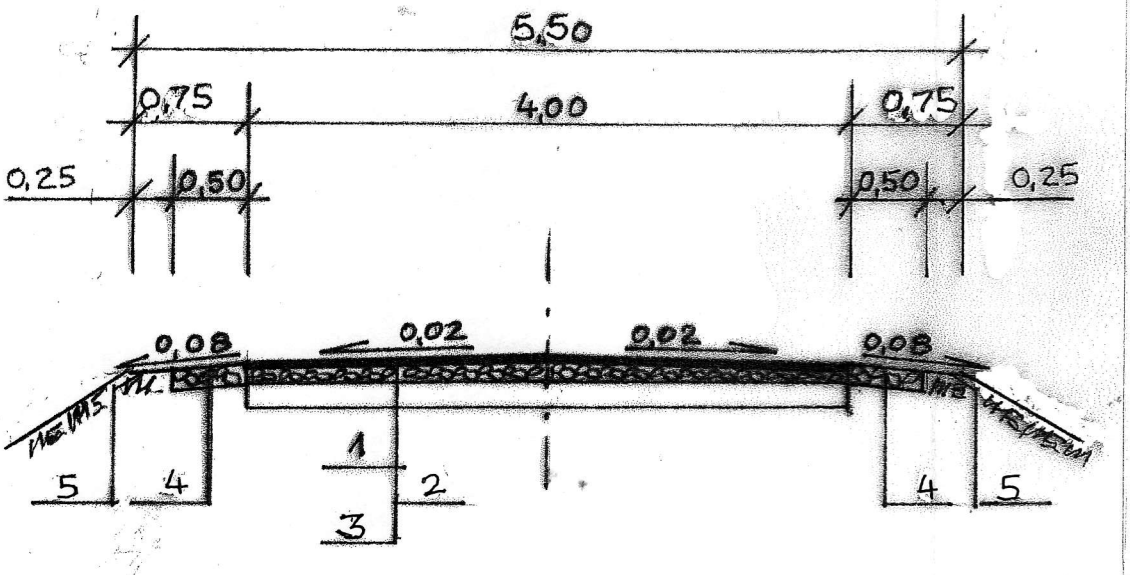


*1 - proj. warstwa ścieralna z mieszanki mineralno - asfaltowej średnioziarnistej zamkniętej AC11S50/70 dla KR1 gr.4 cm*

*2 - proj. wyrównanie istniejącej podbudowy warstwą średniej grubości 10 cm optymalną mieszanką kruszywa łamanego frakcji 0-31,5 kategorii Gv w tabeli 6 normy PN-EN 13285 (skała magmowa o dużej wytrzymałości)*

*3 - konstrukcja istniejącej nawierzchni tłuczniowej średniej grubości około 15 cm*

*4 - proj. utwardzenie poboczy warstwą grubości 15 cm optymalną mieszanką kruszywa łamanego frakcji 0 - 63 kategorii Gv w tabeli normy PN-EN 13285 (skała magmowa o dużej wytrzymałości*

*5- proj. pobocze gruntowe zagęszczone do wskaźnika 0,98*

Przebudowa drogi gminnej

**Knapy - Wandalin**

na działce 63

**dł. 170 m**

# Przekrój normalny

Projektant:

R. Słowiński

A. Kaczyński

Roman Słowiński
Upr. budowlane UAN - 8336/17/87
w Specjalności Drogi

Andrzej Kaczyński
PROJEKTANT
konstrukcyjno - inżynierskiej
w zakresie dróg
Na podst. § 5 ust. 1 § 2 ust. 2, § 18
ust. 1 pkt. 3
Nr UAN/N/7216/710/87

Skala 1: 50

Data:
październik2021r.

Rysunek

**Nr. 3**