Dane W1 w km 0+077	Dane W2 w km 0+099	Dane W3 w km 0+122
a = 4°	a = 5°	a = 5°
R = 160	R = 160	R = 160
T = 5,58	T = 7,0	T = 7,0
K = 11,17	K = 13,96	K = 13,96
z = 0,10	z = 0,15	z = 0,15
i = 2% ∧	i = 2% ∧	i = 2% ∧

- projektowana warstwa ścieralna z mieszanki mineralno - asfaltowej AC11S50/70 gr. 4 cm

- projektowane pobocze utwardzone na szer. 0,5 m i gruntowe szer. 0,25 m

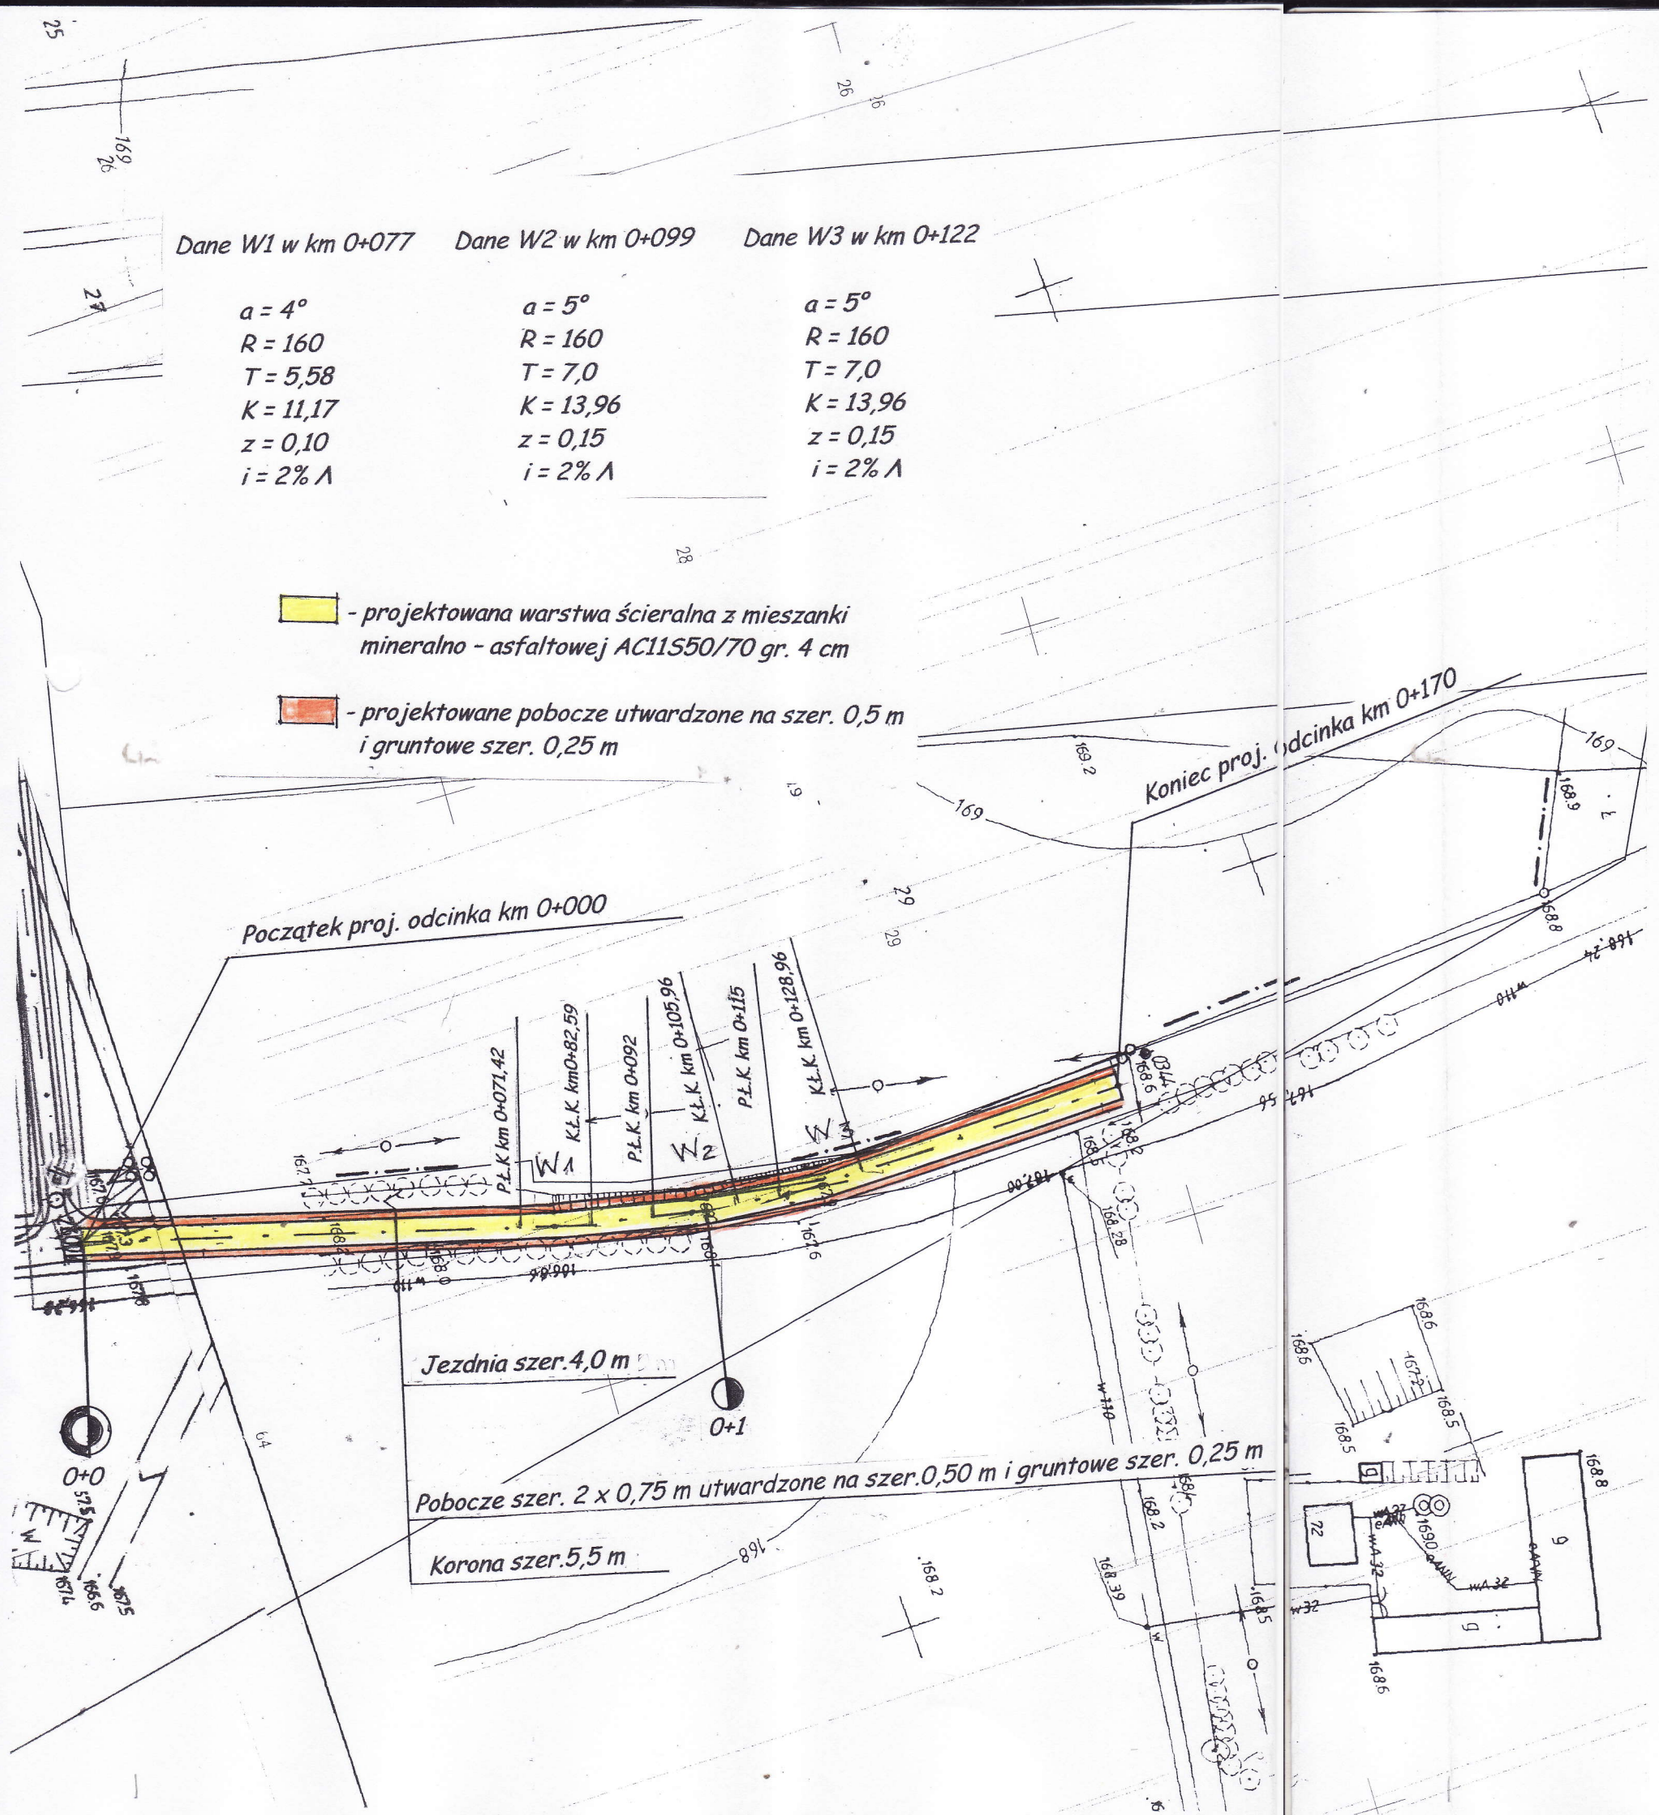

Przebudowa drogi gminnej
Knapy - Wandalin
na działce 63
dł. 170 m

Szkic sytuacyjny

Projektant: R. Słowiński
A. Kaczyński

Roman Słowiński
Upr. budowlane UAN - 8386/17/87
w Specjalności Drogi

Andrzej Kaczyński
PROJEKTANT
Konstrukcyjno - Inżynierskiej
w zakresie dróg
Na podst. § 6 ust. 1 § 2 ust. 2, § 18 ust. 1 pkt. 3
Nr UDAN/7219/719/87

Skala 1: 1000
Data: październik2021r.

Rysunek
Nr. 2