Poświadcza się zgodność niniejszej kopii
z treścią materiału państwowego zasobu
geodezyjnego i kartograficznego

STAROSTA WIERUSZOWSKI

mapa syt.-wys. 1:1000
(Nazwa materiału zasobu)

219/215/14
(identyfikator ewidencyjny materiału zasobu)

2021 -08- 10

Z up. STAROSTY

mgr inż. Piotr Jadwiszczak
Z-CA NACZELNIKA WYDZIAŁU
GEOD. I KART. KAT. I GOSP.
(imię, nazwisko i podpis osoby reprezentującej organ)

Swobodа
Miejscowość

Swobodа
Obręb

Lututów
Gmina

Dane W1 w km 0+077,5

R = 150
a = 3°
T = 3,93
K = 7,86
z = 0,05
i = 2%

Początek proj. odcinka km 0+000

Jezdnia szer. 5,0 m
Pobocze szer. 2 x 0,7
Korona szer. 6,5 m

- projektowana warstwa ścieralna z mieszanki mineralno
AC11S50/70 gr. 4 cm i wiążącej AC16W50/70 gr. 4 cm

- projektowane pobocze utwardzone na szer 0,5 m i grun

STAROSTWO POWIATOWE
W WIERUSZOWIE
98-400 WIERUSZÓW
ul. Rynek 1

...Swoboda...
Miejscowość

...Swoboda...
Obręb

...Lututów...
Gmina

Dane W1 w km 0+077,5


R = 150
a = 3°
T = 3,93
K = 7,86
z = 0,05
i = 2%

Dane W2 w km 0+133,5

R = 330
a = 2°
T = 5,76
K = 11,52
z = 0,05
i = 2%

Dane W3 w km 0+172

R = 30
a = 14°
T = 3,68
K = 7,33
z = 0,23
i = 7%
Pp. = 15

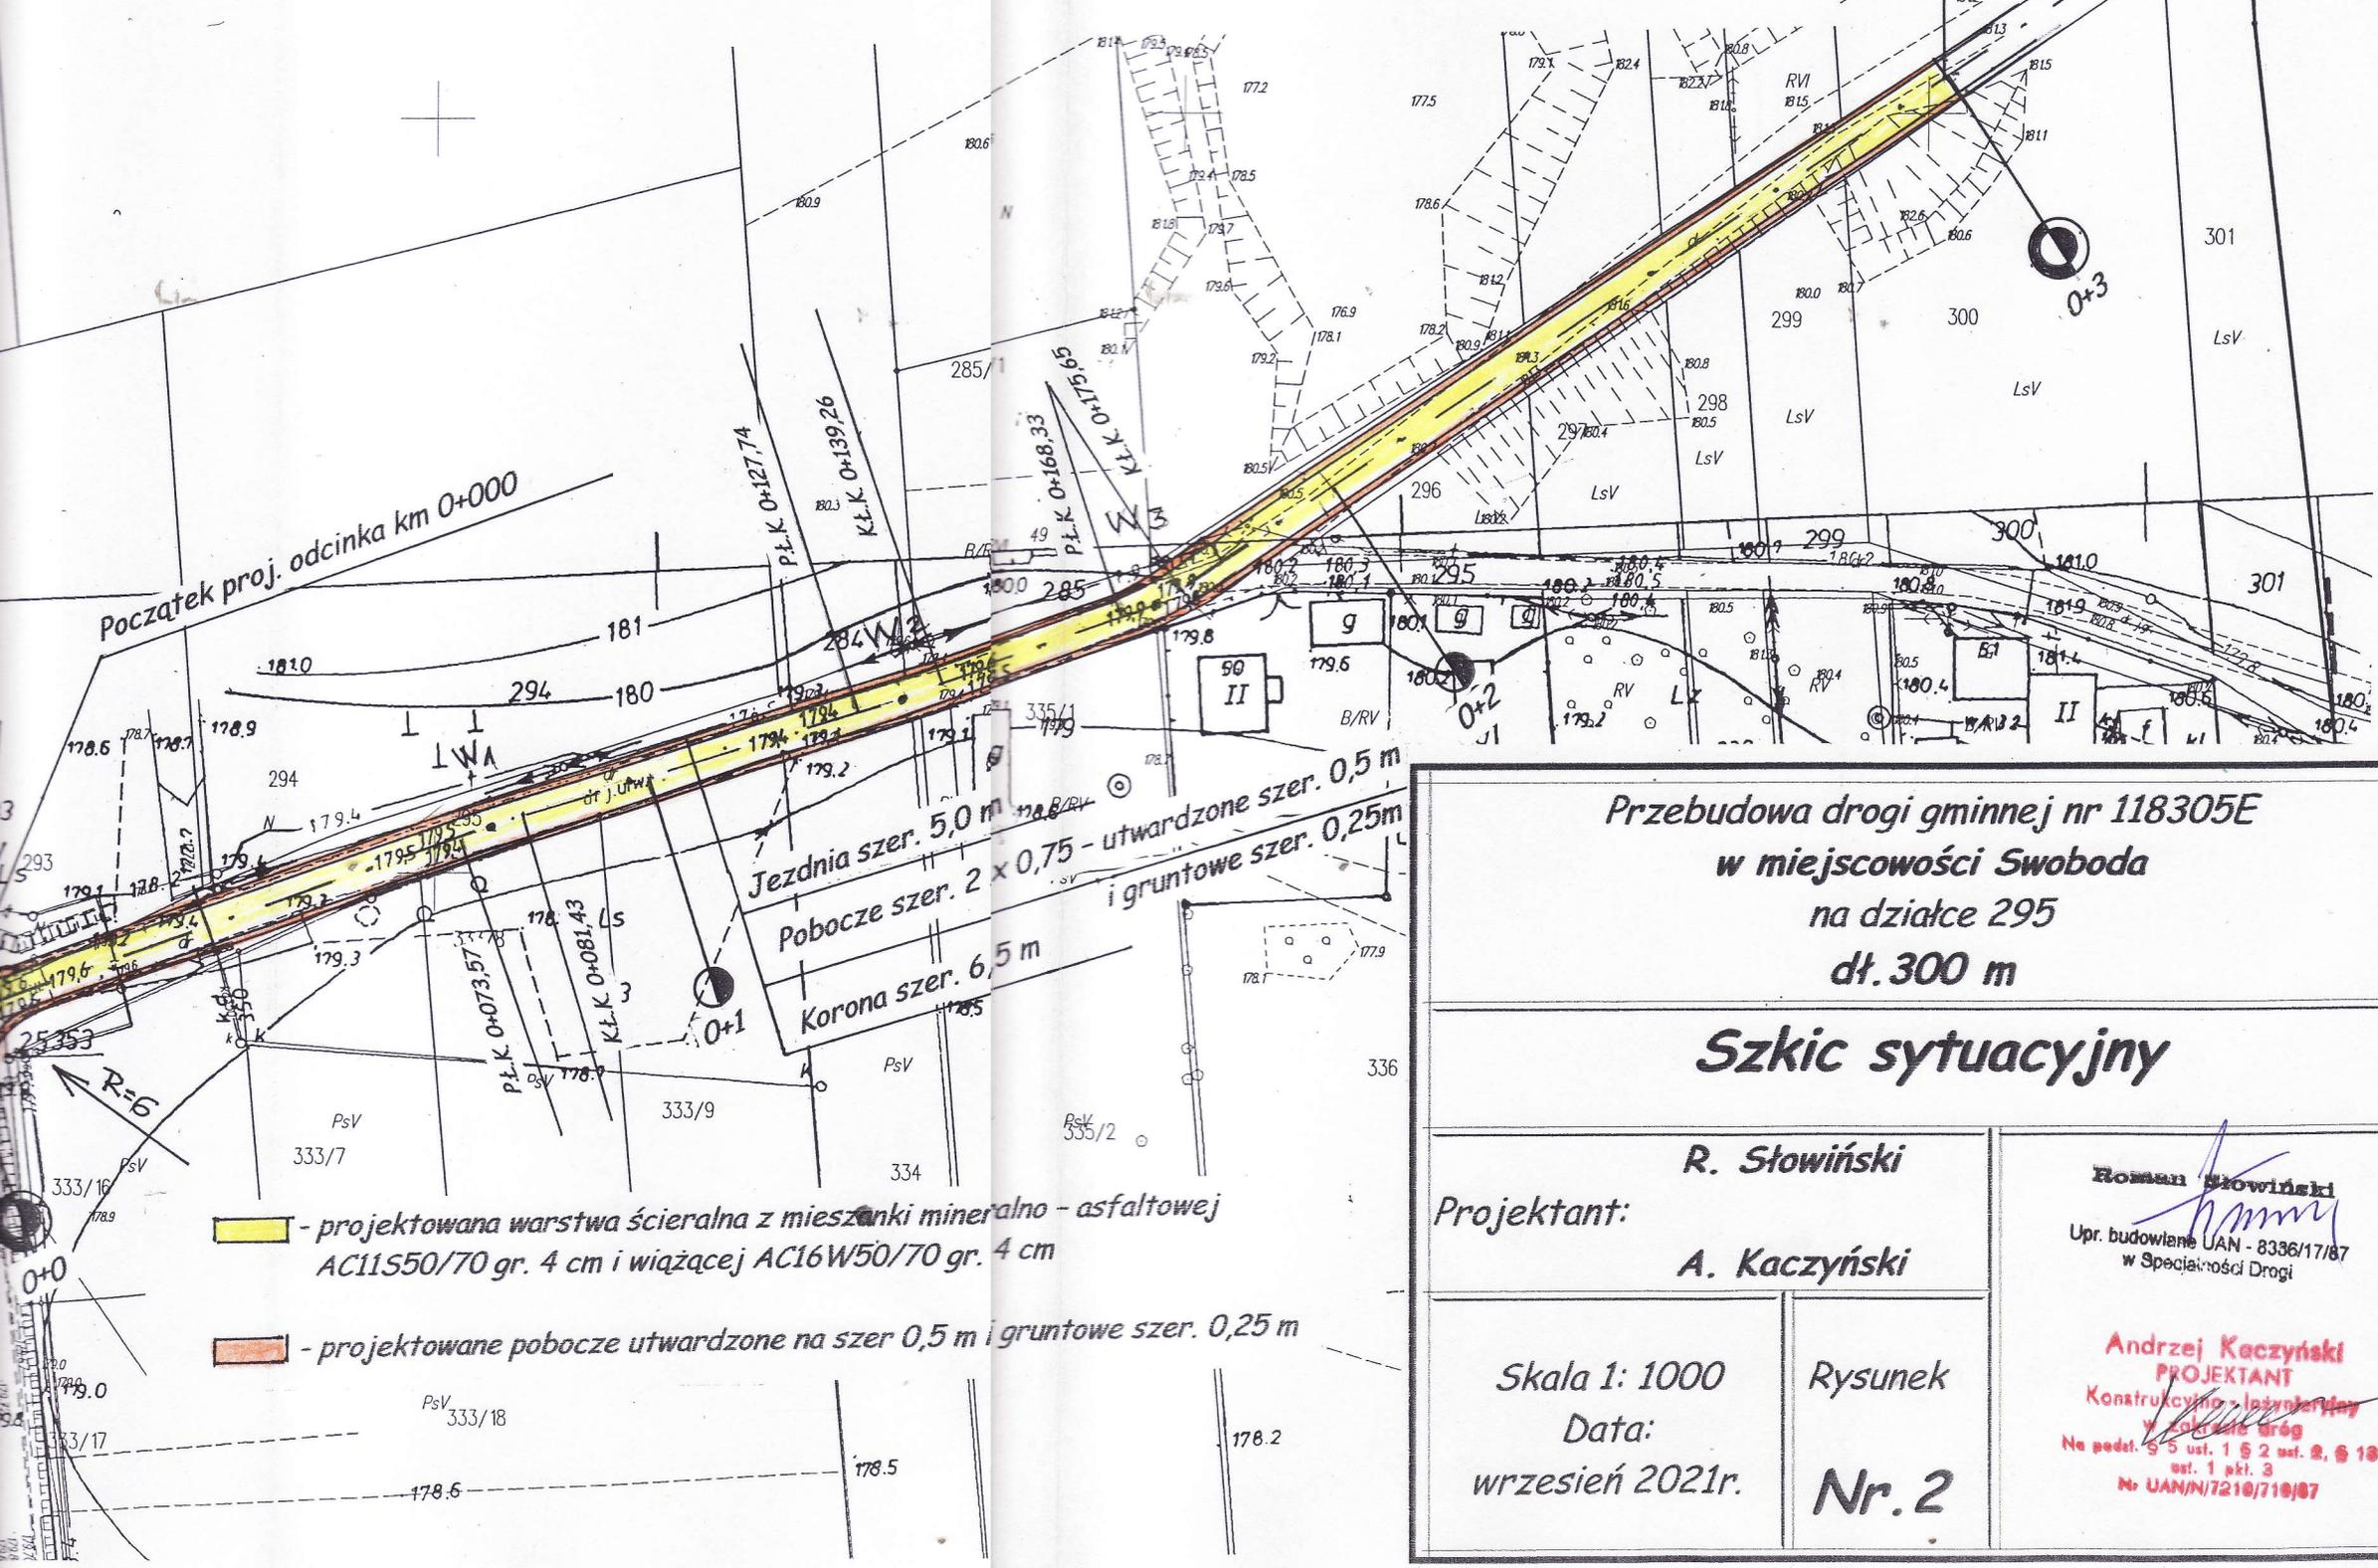

Przebudowa drogi gminnej nr 118305E
w miejscowości Swoboda
na działce 295
dł. 300 m

Szkic sytuacyjny

Projektant: R. Słowiński
A. Kaczyński

Skala 1: 1000
Data: wrzesień 2021r.

Rysunek Nr. 2

Roman Słowiński
Upr. budowlane UAN - 8336/17/87
w Specjalności Drogi

Andrzej Kaczyński
PROJEKTANT
Konstrukcyjno - inżynierijny
w zakresie dróg
Na podst. § 5 ust. 1 § 2 ust. 2, § 18 ust. 1 pkt. 3
Nr UAN/N/7218/710/87