N

Początek projektowanego odcinka km 0+000

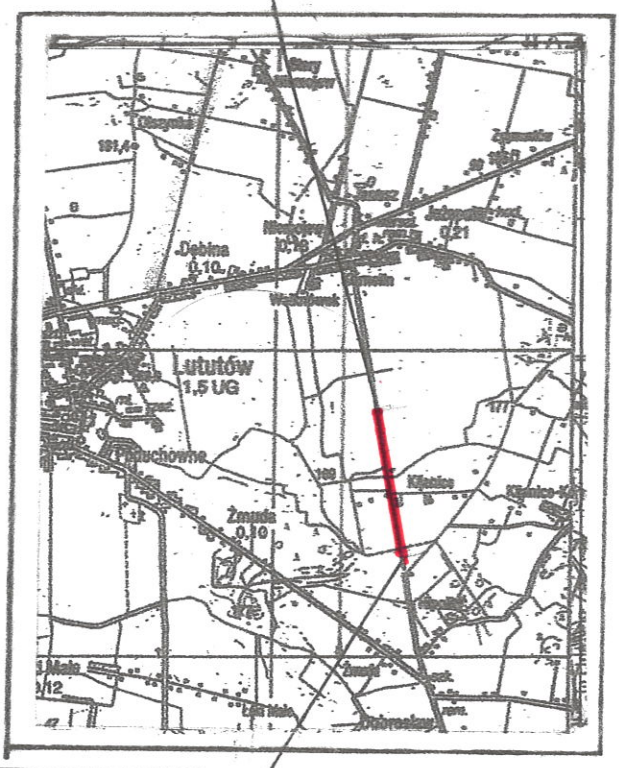

Koniec projektowanego odcinka km 1+000

Przebudowa drogi gminnej nr 114007E

Lututów - Kol.Kijanice

na działkach 473 i 9

dł.1000 m

Plan orientacyjny

Projektant:

R. Słowiński

A. Kaczyński

Roman Słowiński

UPR. budowlane UAN - 8386/17/87
w Specjalności Drogi

Andrzej Kaczyński
PROJEKTANT
Konstrukcyjno - inżynieryjny
w zakresie dróg
Na podst. § 5 ust. 1 § 2 ust. 2, § 13
ust. 1 pkt. 3
Nr UAN/M/7210/710/87

Skala 1: 50000

Data:
lipiec 2021r.

Rysunek

Nr. 1