

od km 0+000 do km 0+150

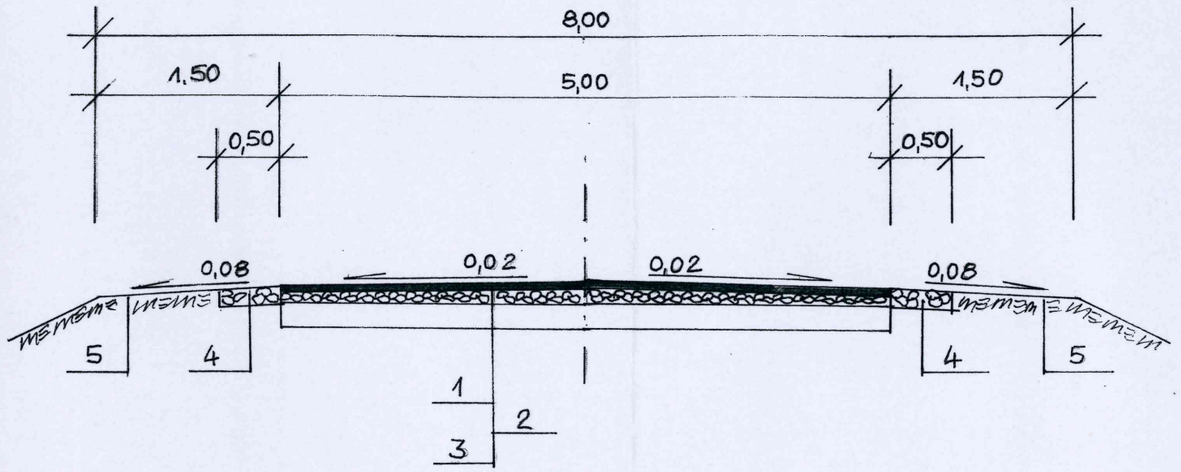

od km 0+150 do km 0+700

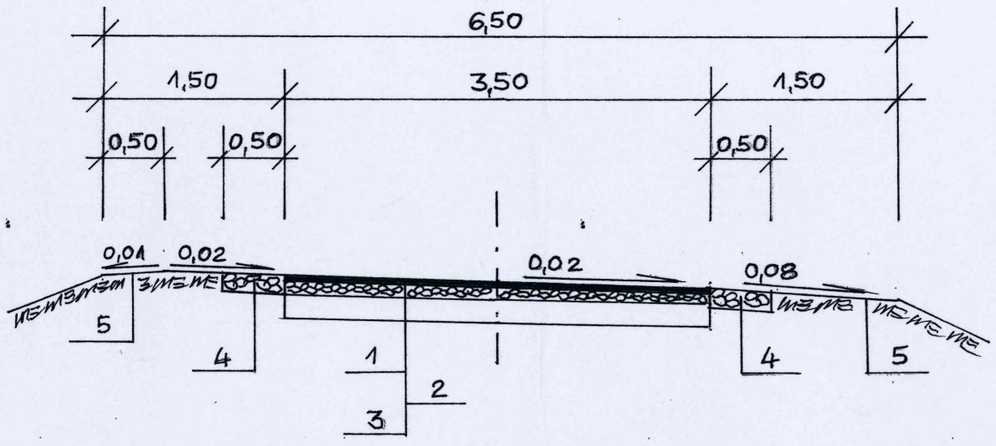

1 - proj. warstwa ścieralna z mieszanki mineralno - asfaltowej średnioziarnistej zamkniętej AC11S50/70 dla KR1 gr. 4 cm.

2 - proj. wyrównani podbudowy warstwą średniej grubości 10 cm optymalną mieszanką kruszywa łamanego frakcji 0 - 31,5 kategorii Gv w tabeli 6 normy PN-EN13285 (skała magmowa o dużej wytrzymałości).

3 - konstrukcja istniejącej nawierzchni z kruszywa łamanego gr. około 18 cm.

4 - proj. utwardzenie pobocza optymalną mieszanką kruszywa łamanego frakcji 0 -63 kategorii Gv w tabeli 6 normy PN-EN13285 (skała magmowa o dużej wytrzymałości) zagęszczona do wskaźnika 1,0 gr. 15 cm.

5 - proj. pobocze gruntowe zagęszczone do wskaźnika 0,98.

Projekt przebudowy drogi gminnej
we wsi Chojny
na działce 144/2
dł. 700 m

Przekrój normalny

Projektant:
R. Słowiński
A. Kaczyński

Roman Słowiński
Upr. budowlane UAN - 8356/17/87
w Specjalności Drogi

Andrzej Kaczyński
PROJEKTANT
Konstrukcyjno-budowlany
w zakresie dróg
Na podst. art. 12 ust. 1 § 2 ust. 2, § 13 ust. 1 pkt. 3
Nr UAN/7210/710/87

Skala 1: 50
Data:
luty 2019 r.

Rysunek
Nr. 3