Koniec projektowanego odcinka km 1+000

N

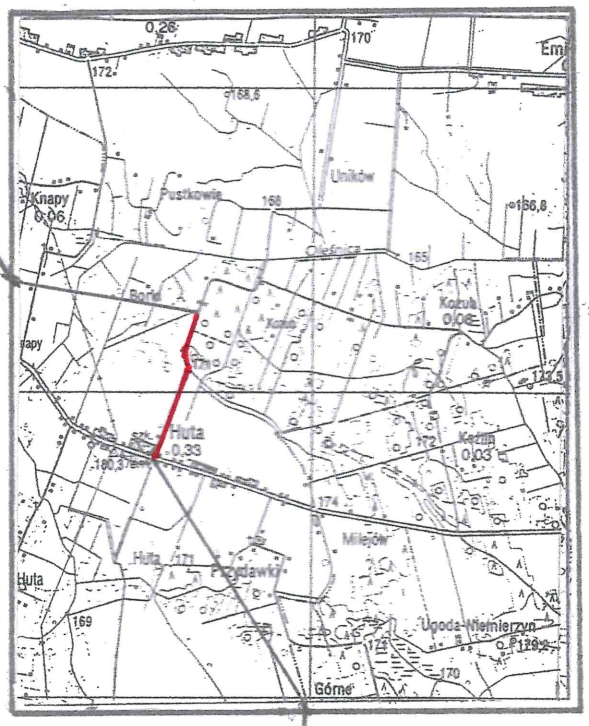

Początek projektowanego odcinka km 0+000

Projekt przebudowy drogi gminnej

Huta - Kozub

I etap w m. Huta

na działce 160

dł. 1000 m

Plan orientacyjny

Projektant:

R. Słowiński

A. Kaczyński

Roman Słowiński
Upr. budowlane UAN - 8386/17/87
w Specjalności Drogi

Andrzej Kaczyński
PROJEKTANT
Konstrukcyjno-budowlanej
Nr [illegible]
Na podst. § 5 ust. 1 § 2 ust. 2, § 18 ust. 1 pkt. 3
Nr [illegible]10/719/87

Skala 1: 50000 Data: maj 2019 r.	Rysunek **Nr. 1**