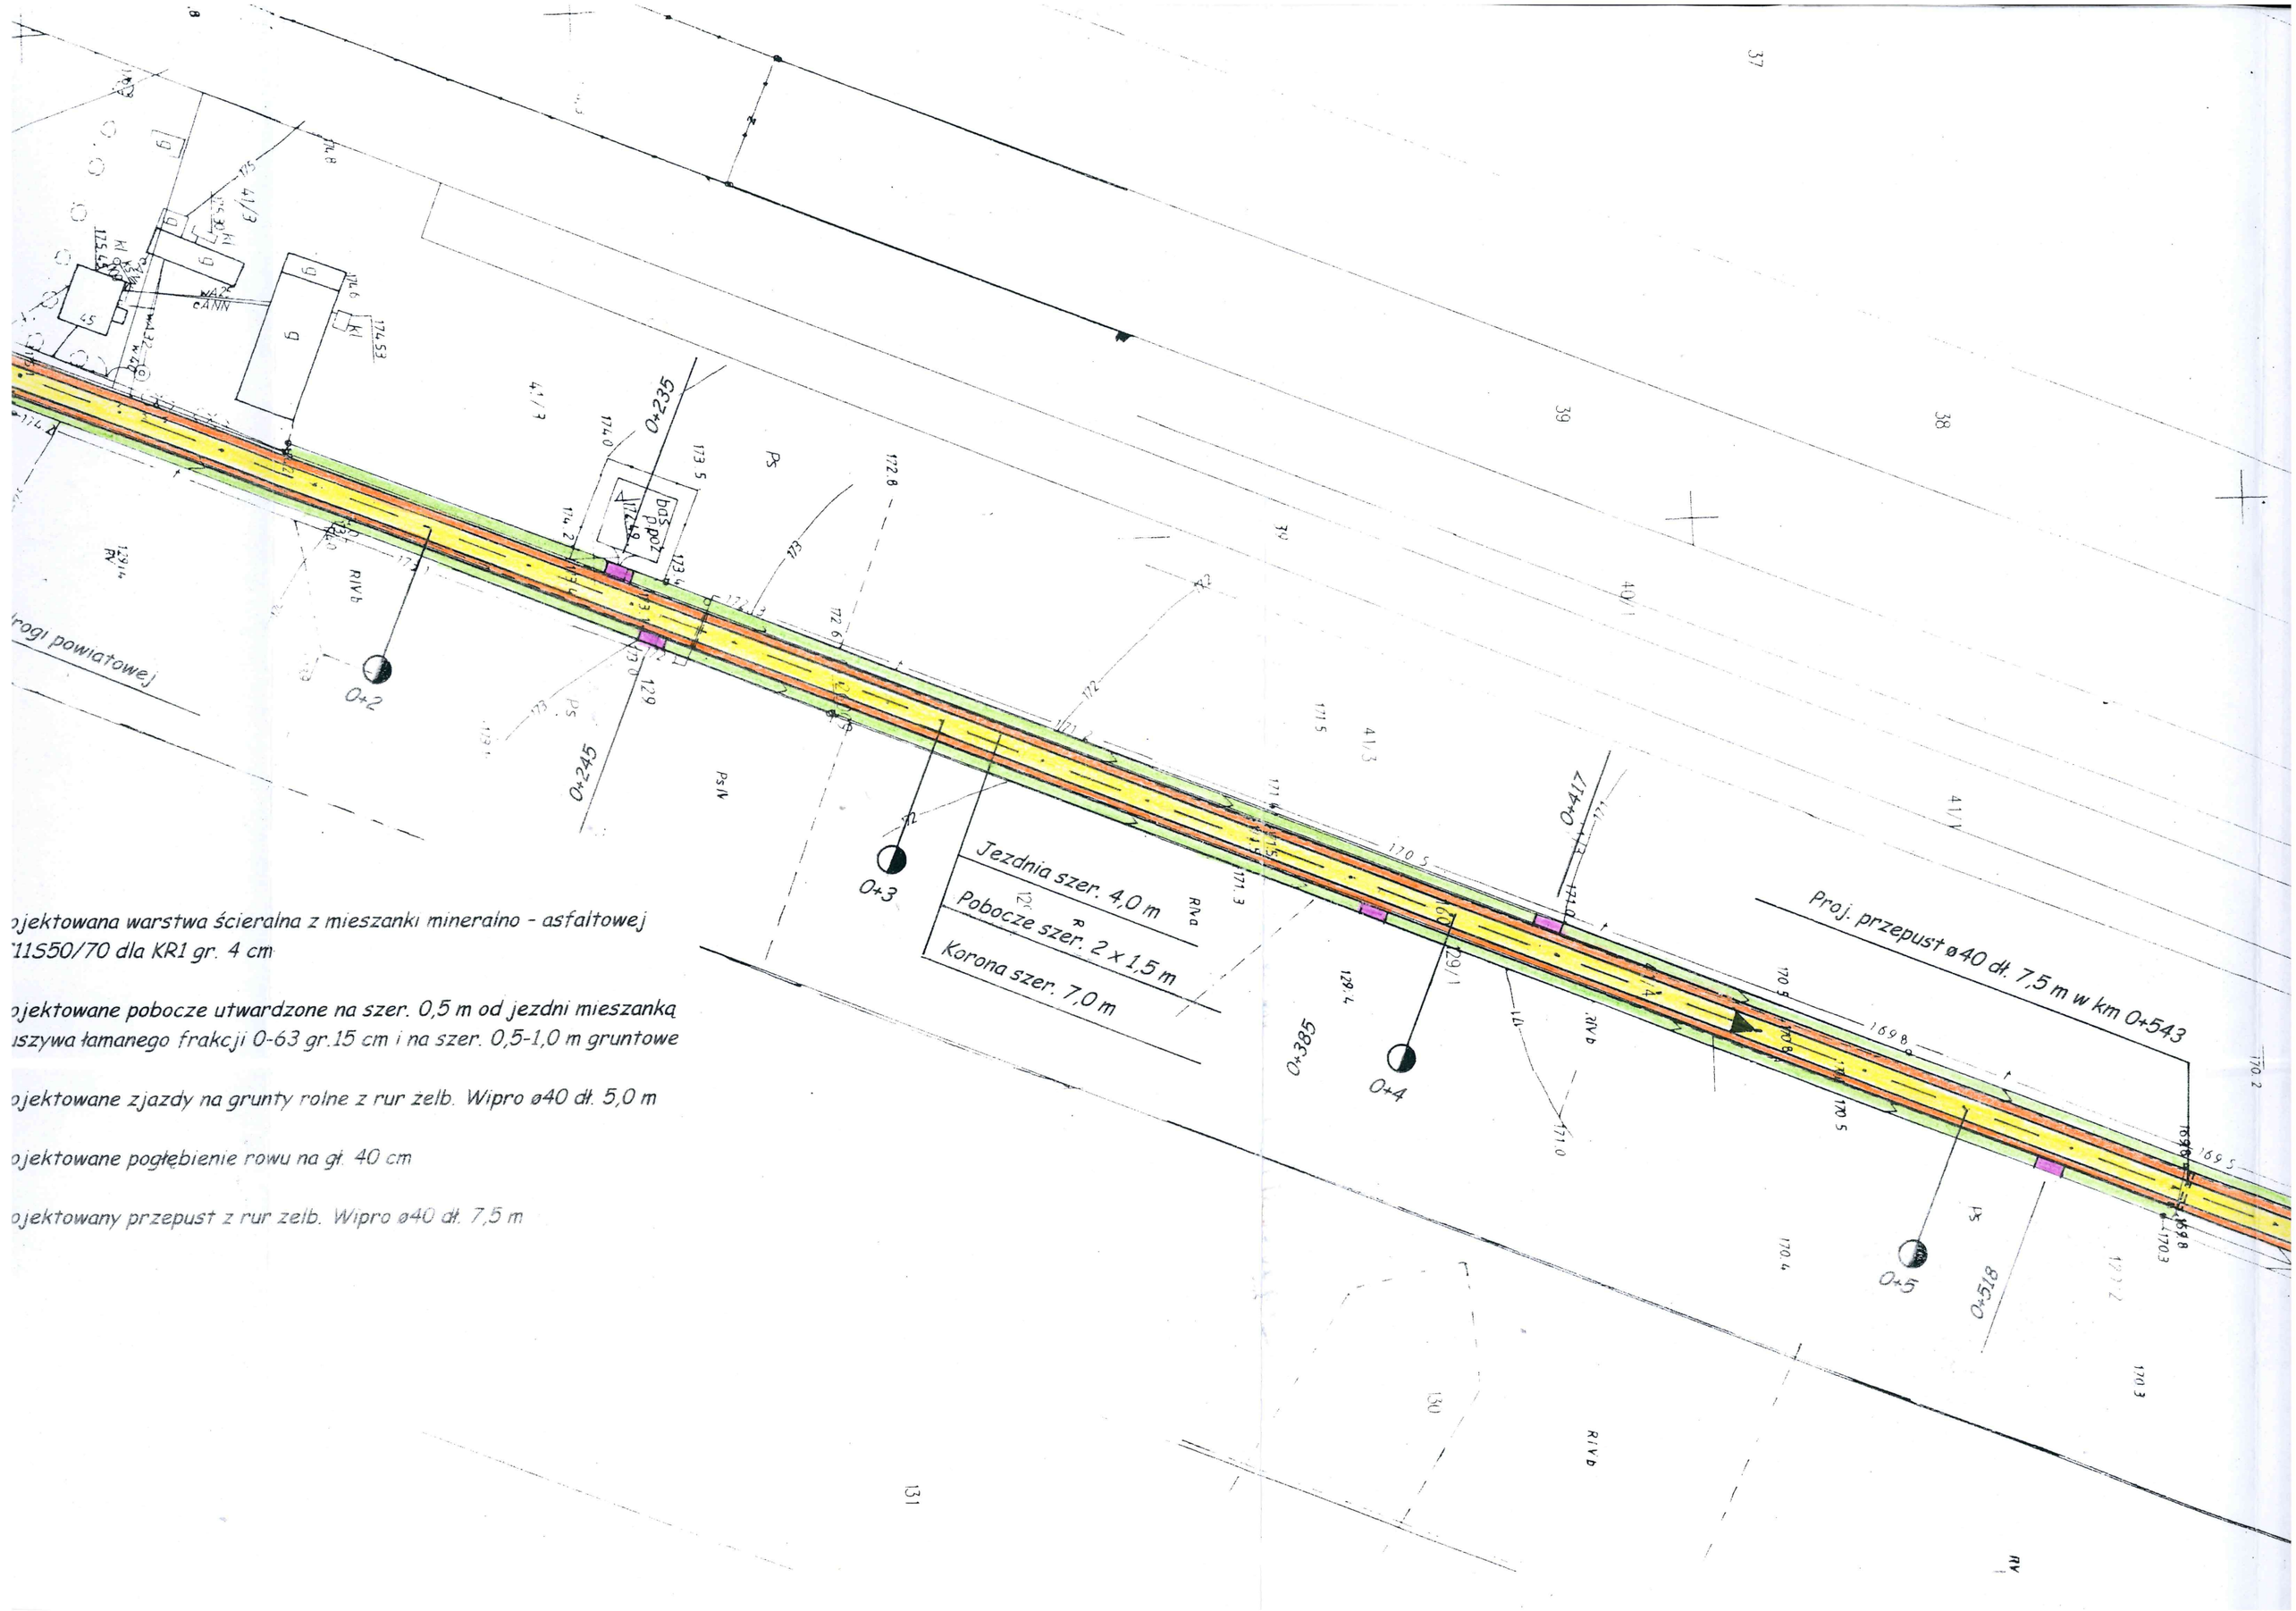

ojektowana warstwa ścieralna z mieszanki mineralno - asfaltowej
11S50/70 dla KR1 gr. 4 cm

ojektowane pobocze utwardzone na szer. 0,5 m od jezdni mieszanką
iszywa łamanego frakcji 0-63 gr.15 cm i na szer. 0,5-1,0 m gruntowe

ojektowane zjazdy na grunty rolne z rur żelb. Wipro ø40 dł. 5,0 m

ojektowane pogłębienie rowu na gł. 40 cm

ojektowany przepust z rur żelb. Wipro ø40 dł. 7,5 m