Początek projektowanego odcinka km 0+000

N

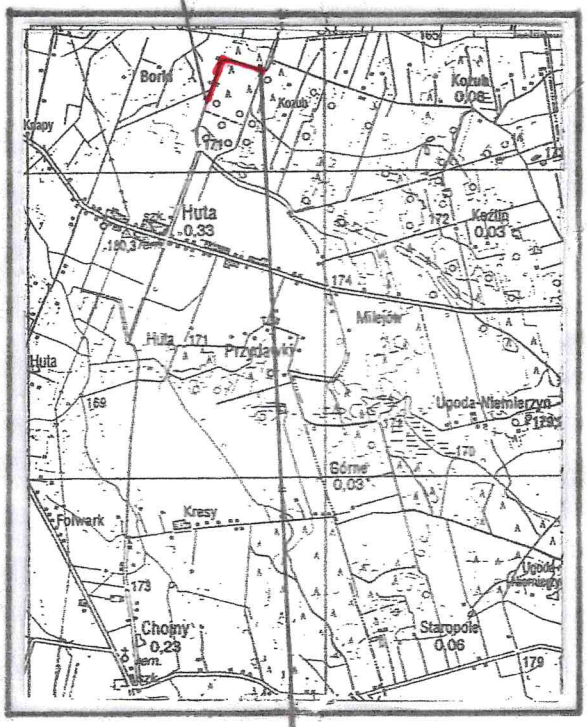

Koniec projektowanego odcinka km 0+563

Projekt remontu - przebudowy drogi gminnej
nr.118055E w m. Huta
na działkach 160 i 165
dł.563 m

Plan orientacyjny

Projektant:
R. Słowiński
A. Kaczyński

Skala 1: 50000
Data:
sierpień 2019 r.

Rysunek
Nr.1