
Początek projektowanego odcinka km 0+000

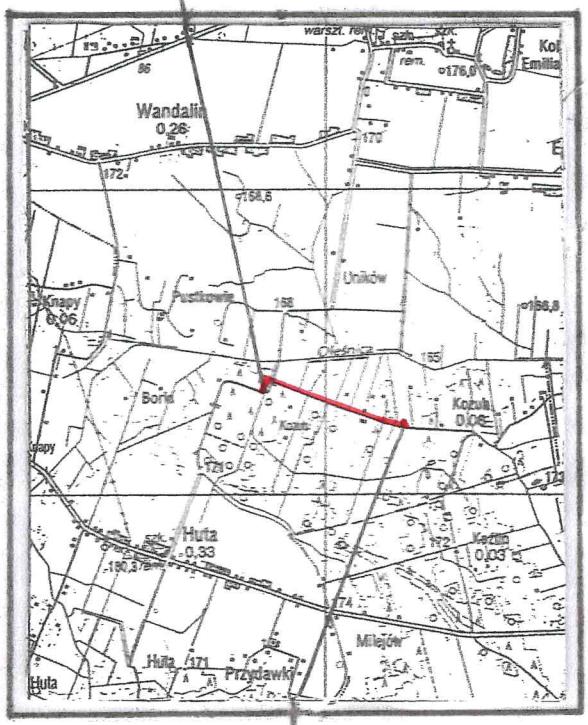

Koniec projektowanego odcinka km 1+000

Projekt remontu - przebudowy drogi gminnej
nr.118305E w m. Kozub
na działce 68/1
dł.1000 m

Plan orientacyjny

Projektant: R. Słowiński

A. Kaczyński

Roman Słowiński
Upr. budowlane UAN-8368/17/57
w Specjalności Drogi

Andrzej Kaczyński
PROJEKTANT
Konstrukcyjno-inżynieryjny
w zakresie dróg
bez ogran. § 5 ust. 1 § 2 ust. 2, § 13 ust. 1 pkt. 3
Nr UAN/N/7210/719/87

Skala 1: 50000
Data:
wrzesień 2019 r.

Rysunek
Nr. 1