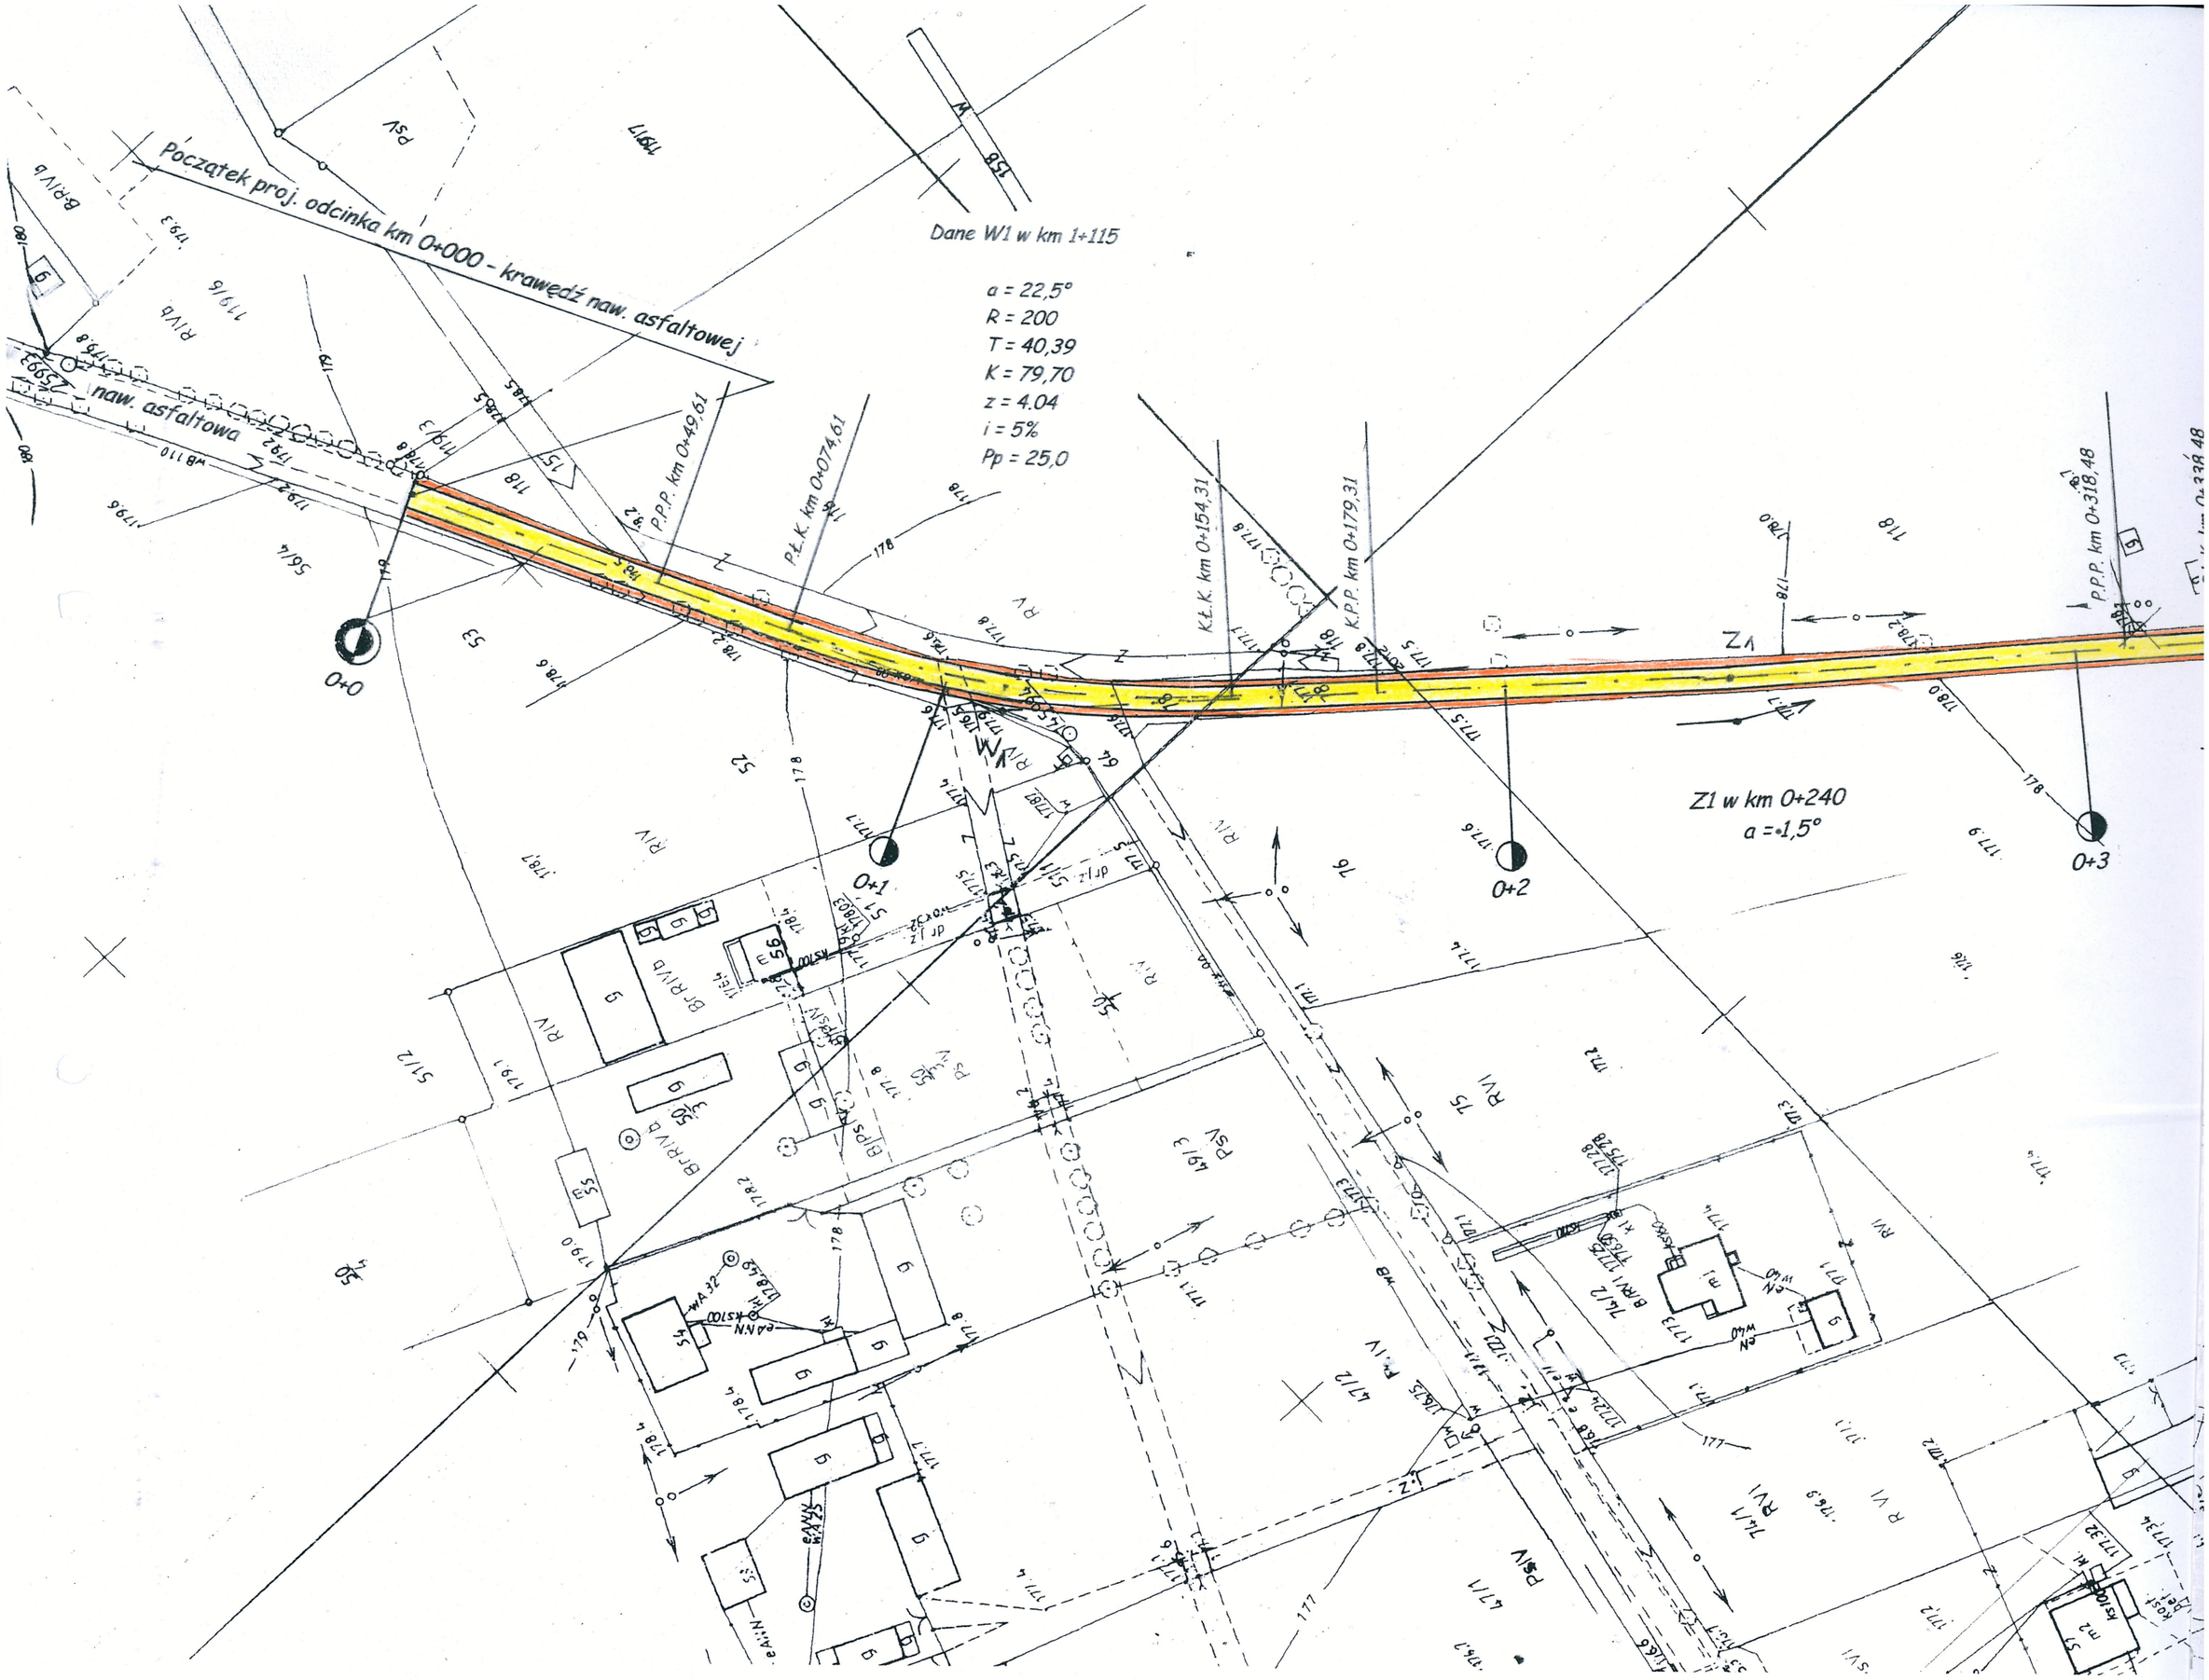
Początek proj. odcinka km 0+000 - krawędź naw. asfaltowej
naw. asfaltowa
Dane W1 w km 1+115
a = 22,5°
R = 200
T = 40,39
K = 79,70
z = 4.04
i = 5%
Pp = 25,0
P.P.P. km 0+49,61
P.Ł.K. km 0+074,61
K.Ł.K. km 0+154,31
K.P.P. km 0+179,31
P.P.P. km 0+318,48
Z1 w km 0+240
a = 1,5°
0+0
0+1
0+2
0+3