N

Koniec projektowanego odcinka 1+000

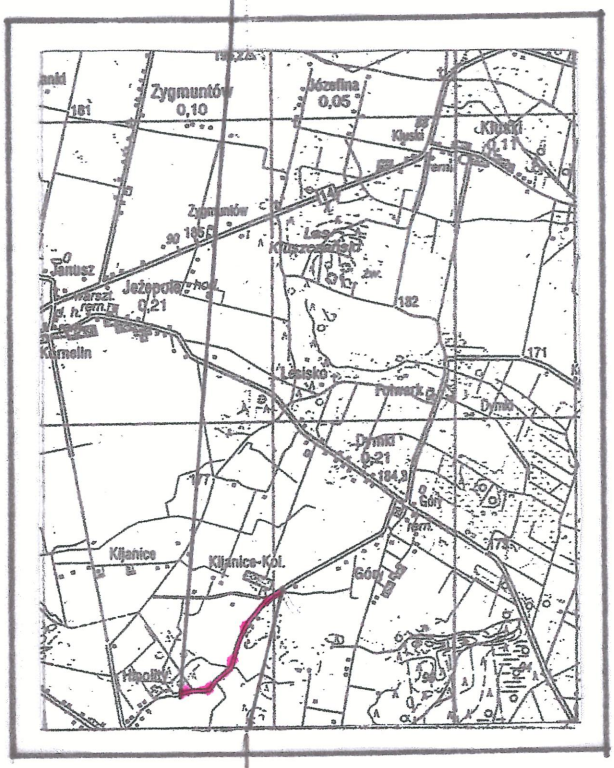

Początek projektowanego odcinka 0+000

Przebudowa drogi dojazdowej do gruntów rolnych
Dymki - Hipolity
na działkach 64/2, 78, 193
dł. 1000 m

Plan orientacyjny

Projektant:
R. Słowiński
A. Kaczyński

Roman Słowiński
UPR. budowlane UAN - 8386/17/87
w Specjalności Drogi

Andrzej Koczyński
PROJEKTANT
Konstrukcyjno-Budowlanej
w Specjalności Drogowej
Na podst. § 5 ust. 1 § 2 ust. 2, § 13 ust. 1 ust. 3
Nr UAN/N/7210/710/87

Skala 1: 50000
Data:
marzec 2020 r.

Rysunek
Nr. 1