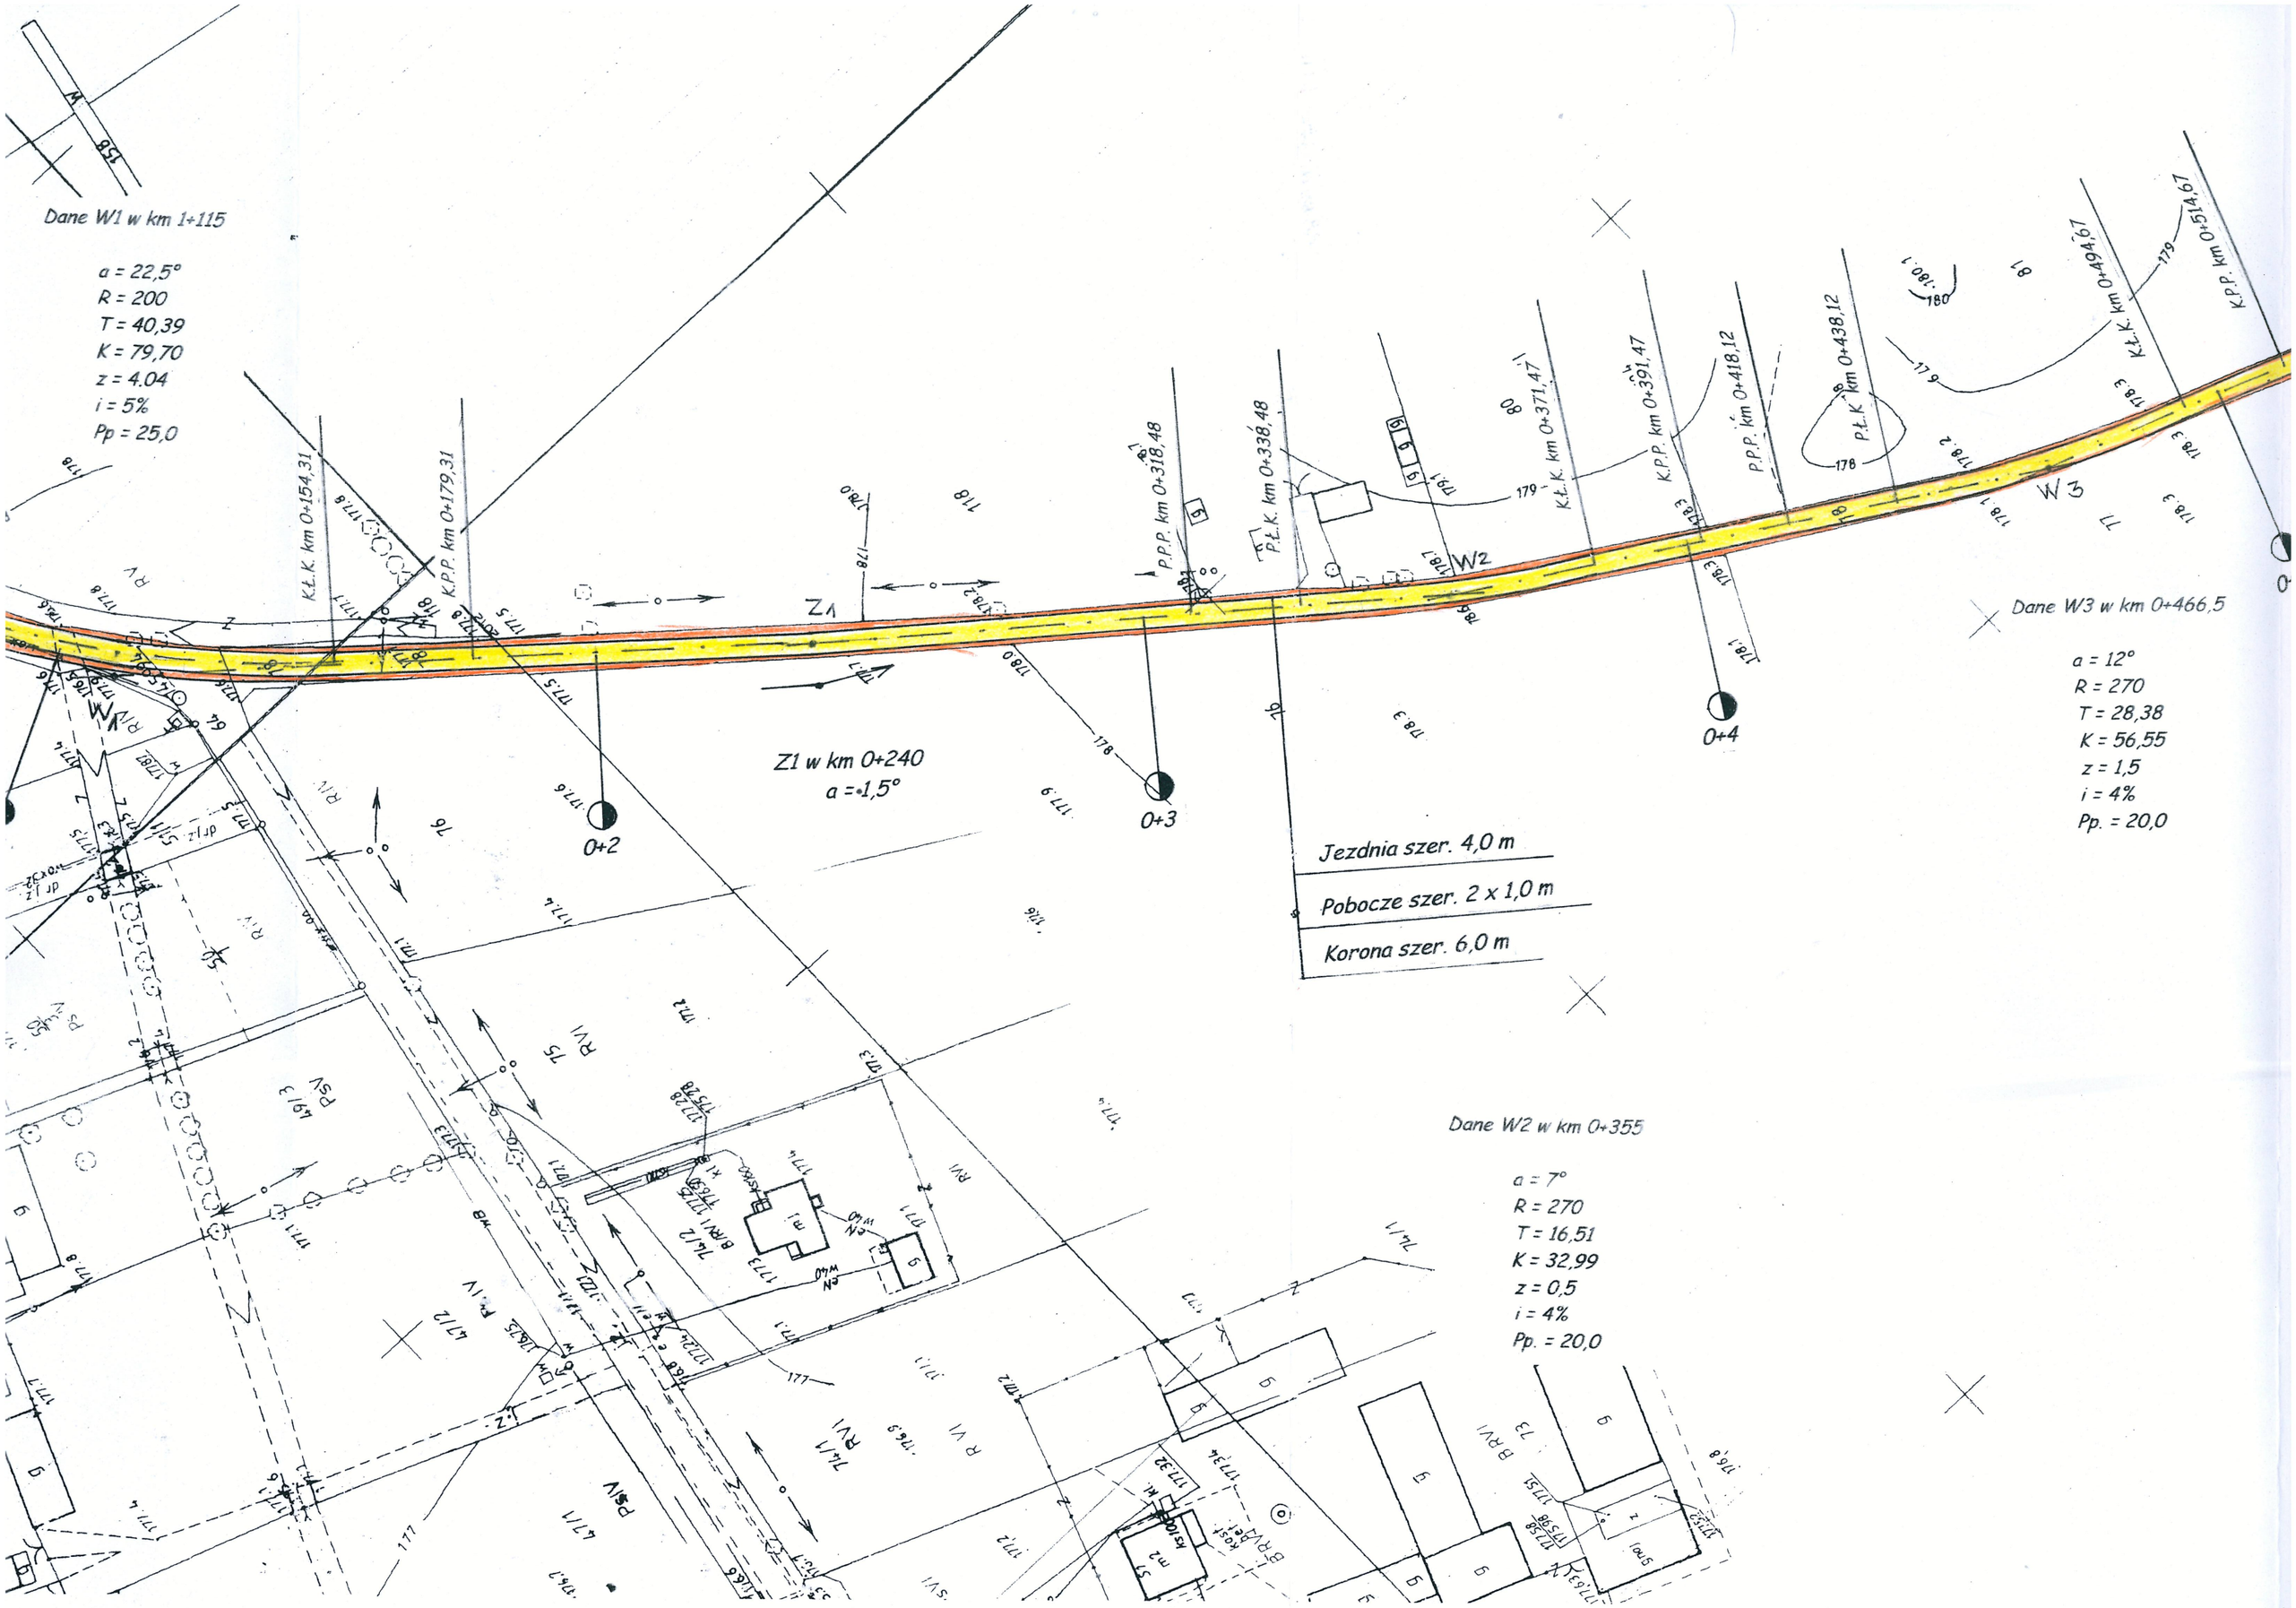
Dane W1 w km 1+115
a = 22,5°
R = 200
T = 40,39
K = 79,70
z = 4.04
i = 5%
Pp = 25,0
K.Ł.K. km 0+154,31
K.P.P. km 0+179,31
Z1
Z1 w km 0+240
a = -1,5°
0+2
0+3
P.P.P. km 0+318,48
P.Ł.K. km 0+338,48
W2
K.Ł.K. km 0+371,47
K.P.P. km 0+391,47
P.P.P. km 0+418,12
P.Ł.K. km 0+438,12
K.Ł.K. km 0+494,67
K.P.P. km 0+514,67
W3
0+4
Dane W3 w km 0+466,5
a = 12°
R = 270
T = 28,38
K = 56,55
z = 1,5
i = 4%
Pp. = 20,0
Jezdnia szer. 4,0 m
Pobocze szer. 2 x 1,0 m
Korona szer. 6,0 m
Dane W2 w km 0+355
a = 7°
R = 270
T = 16,51
K = 32,99
z = 0,5
i = 4%
Pp. = 20,0