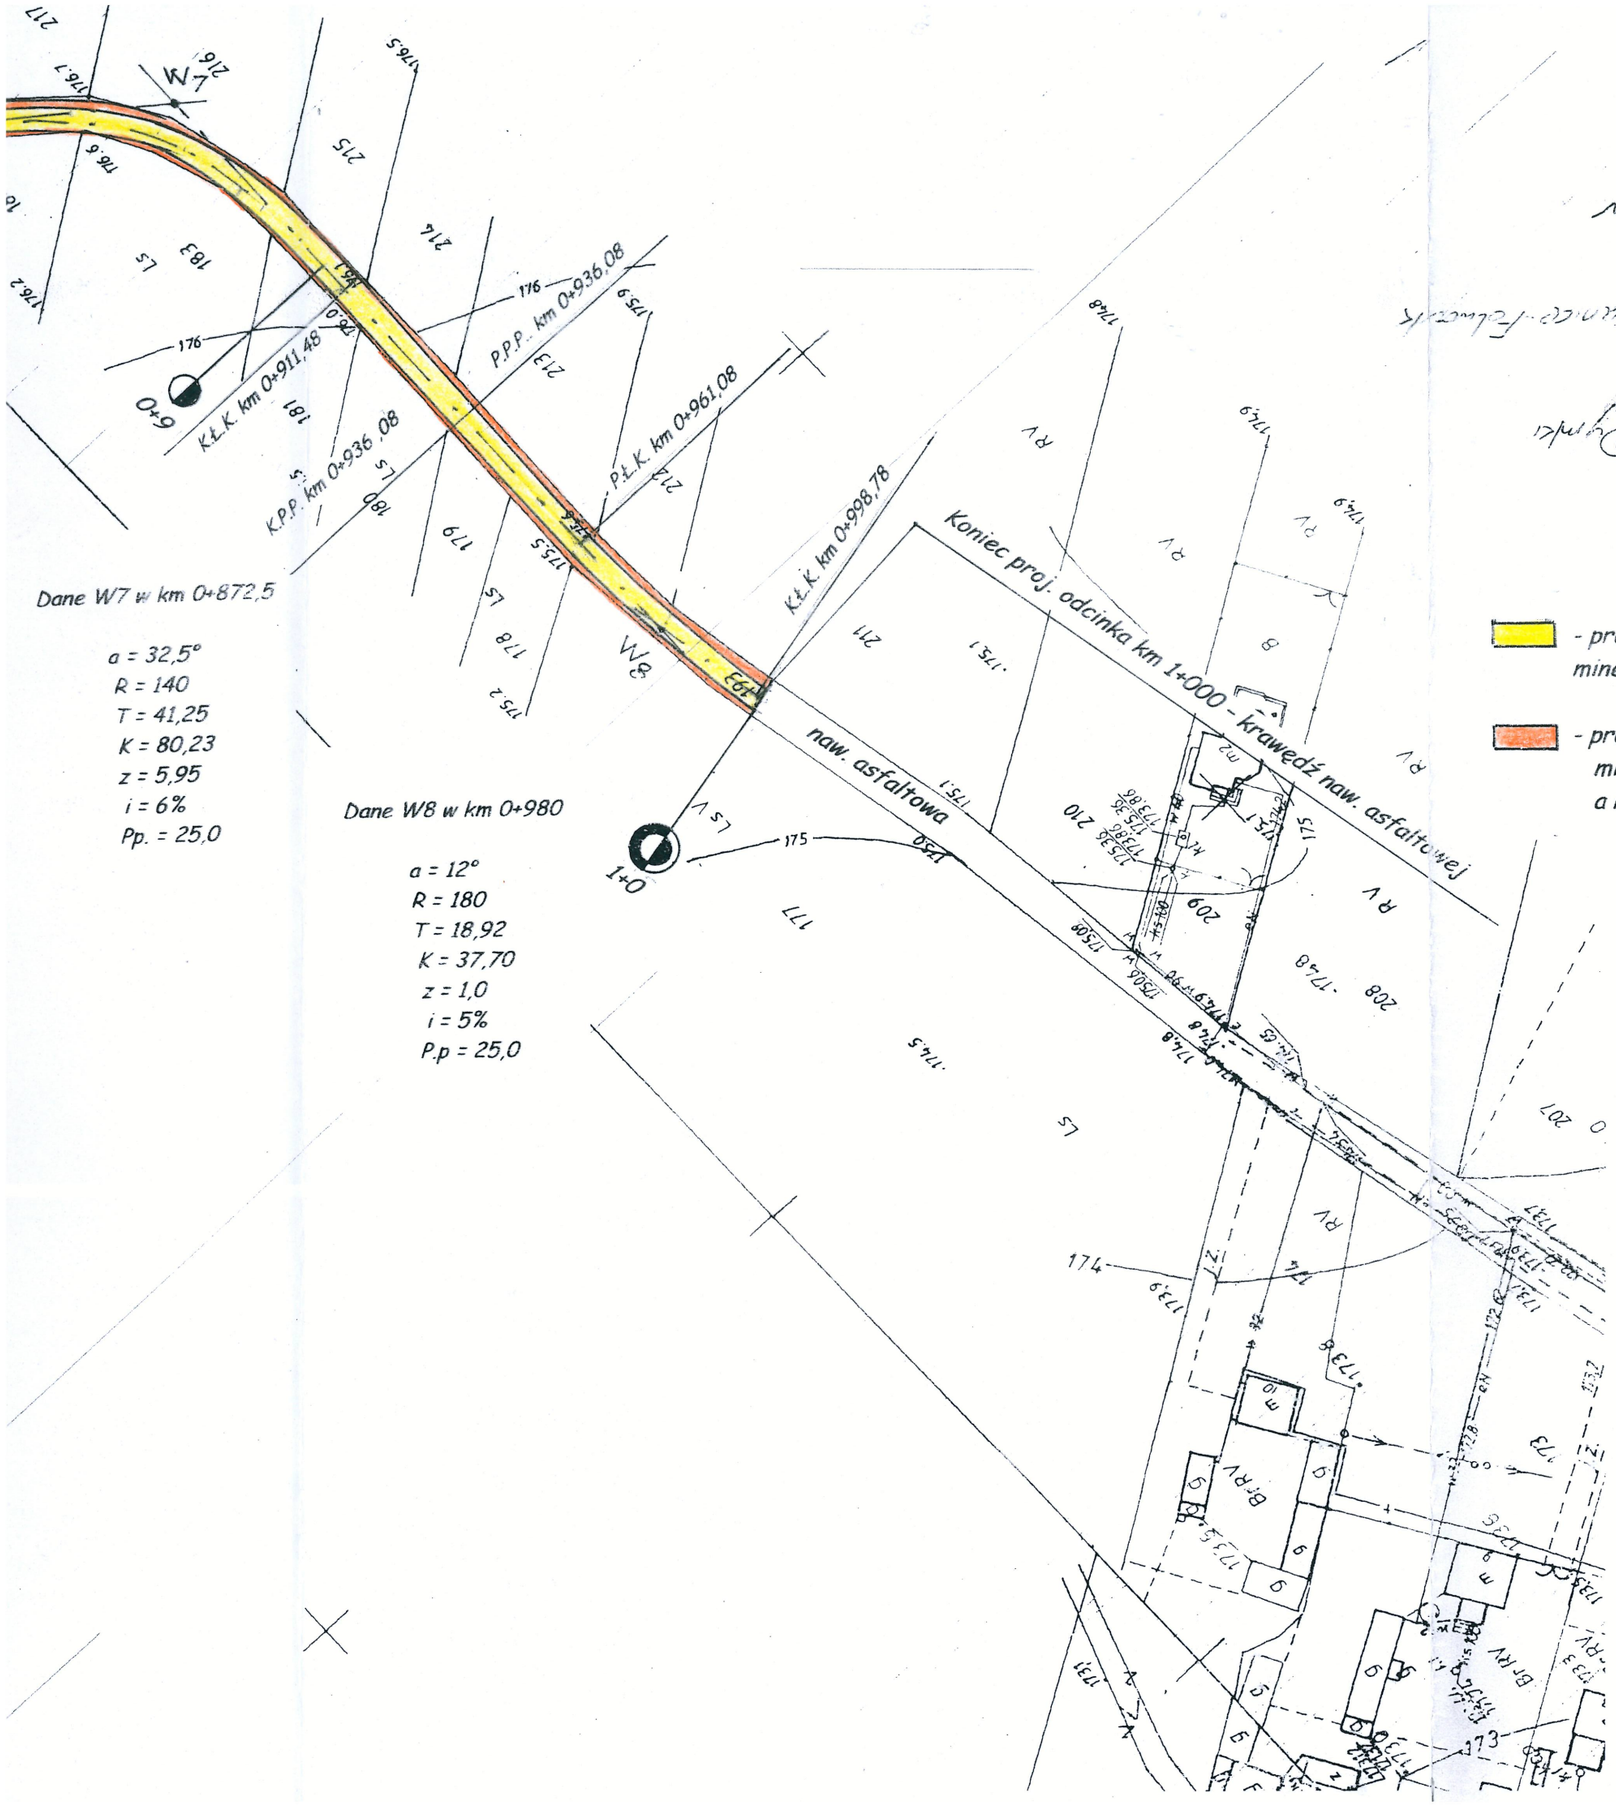

- projektowana warstwa ścieralna z mieszanki mineralno - asfaltowej AC11S50/70 dla KR1 gr. 4 cm

- projektowane pobocze utwardzone na szer. 0,5 m od jezdni mieszanką kruszywa łamanego frakcji 0 - 63 gr. 15 cm, a na szer. 0,5 m gruntowe

Przebudowa drogi dojazdowej do gruntów rolnych
Dymki - Hipolity
na działkach 64/2, 78, 193
dł. 1000 m

Szkic sytuacyjny

Projektant: R. Słowiński A. Kaczyński		Roman Słowiński UPR. budowlane UAN - 8386/17/87 w Specjalności Drogi
Skala 1: 1000 Data: marzec 2020 r.	Rysunek **Nr. 2**	Andrzej Kaczyński PROJEKTANT Konstrukcyjno-budowlanej Na podstawie art. 12 ust. 1 i 2 ust. 2, i 18 ust. 1 ust. 3 Nr UAN/N/7210/718/87

Hipolity - Dymki
Dymki Szlumacze-Łukowce
Łukłów
2020 -01- 17
Zgodność z/z