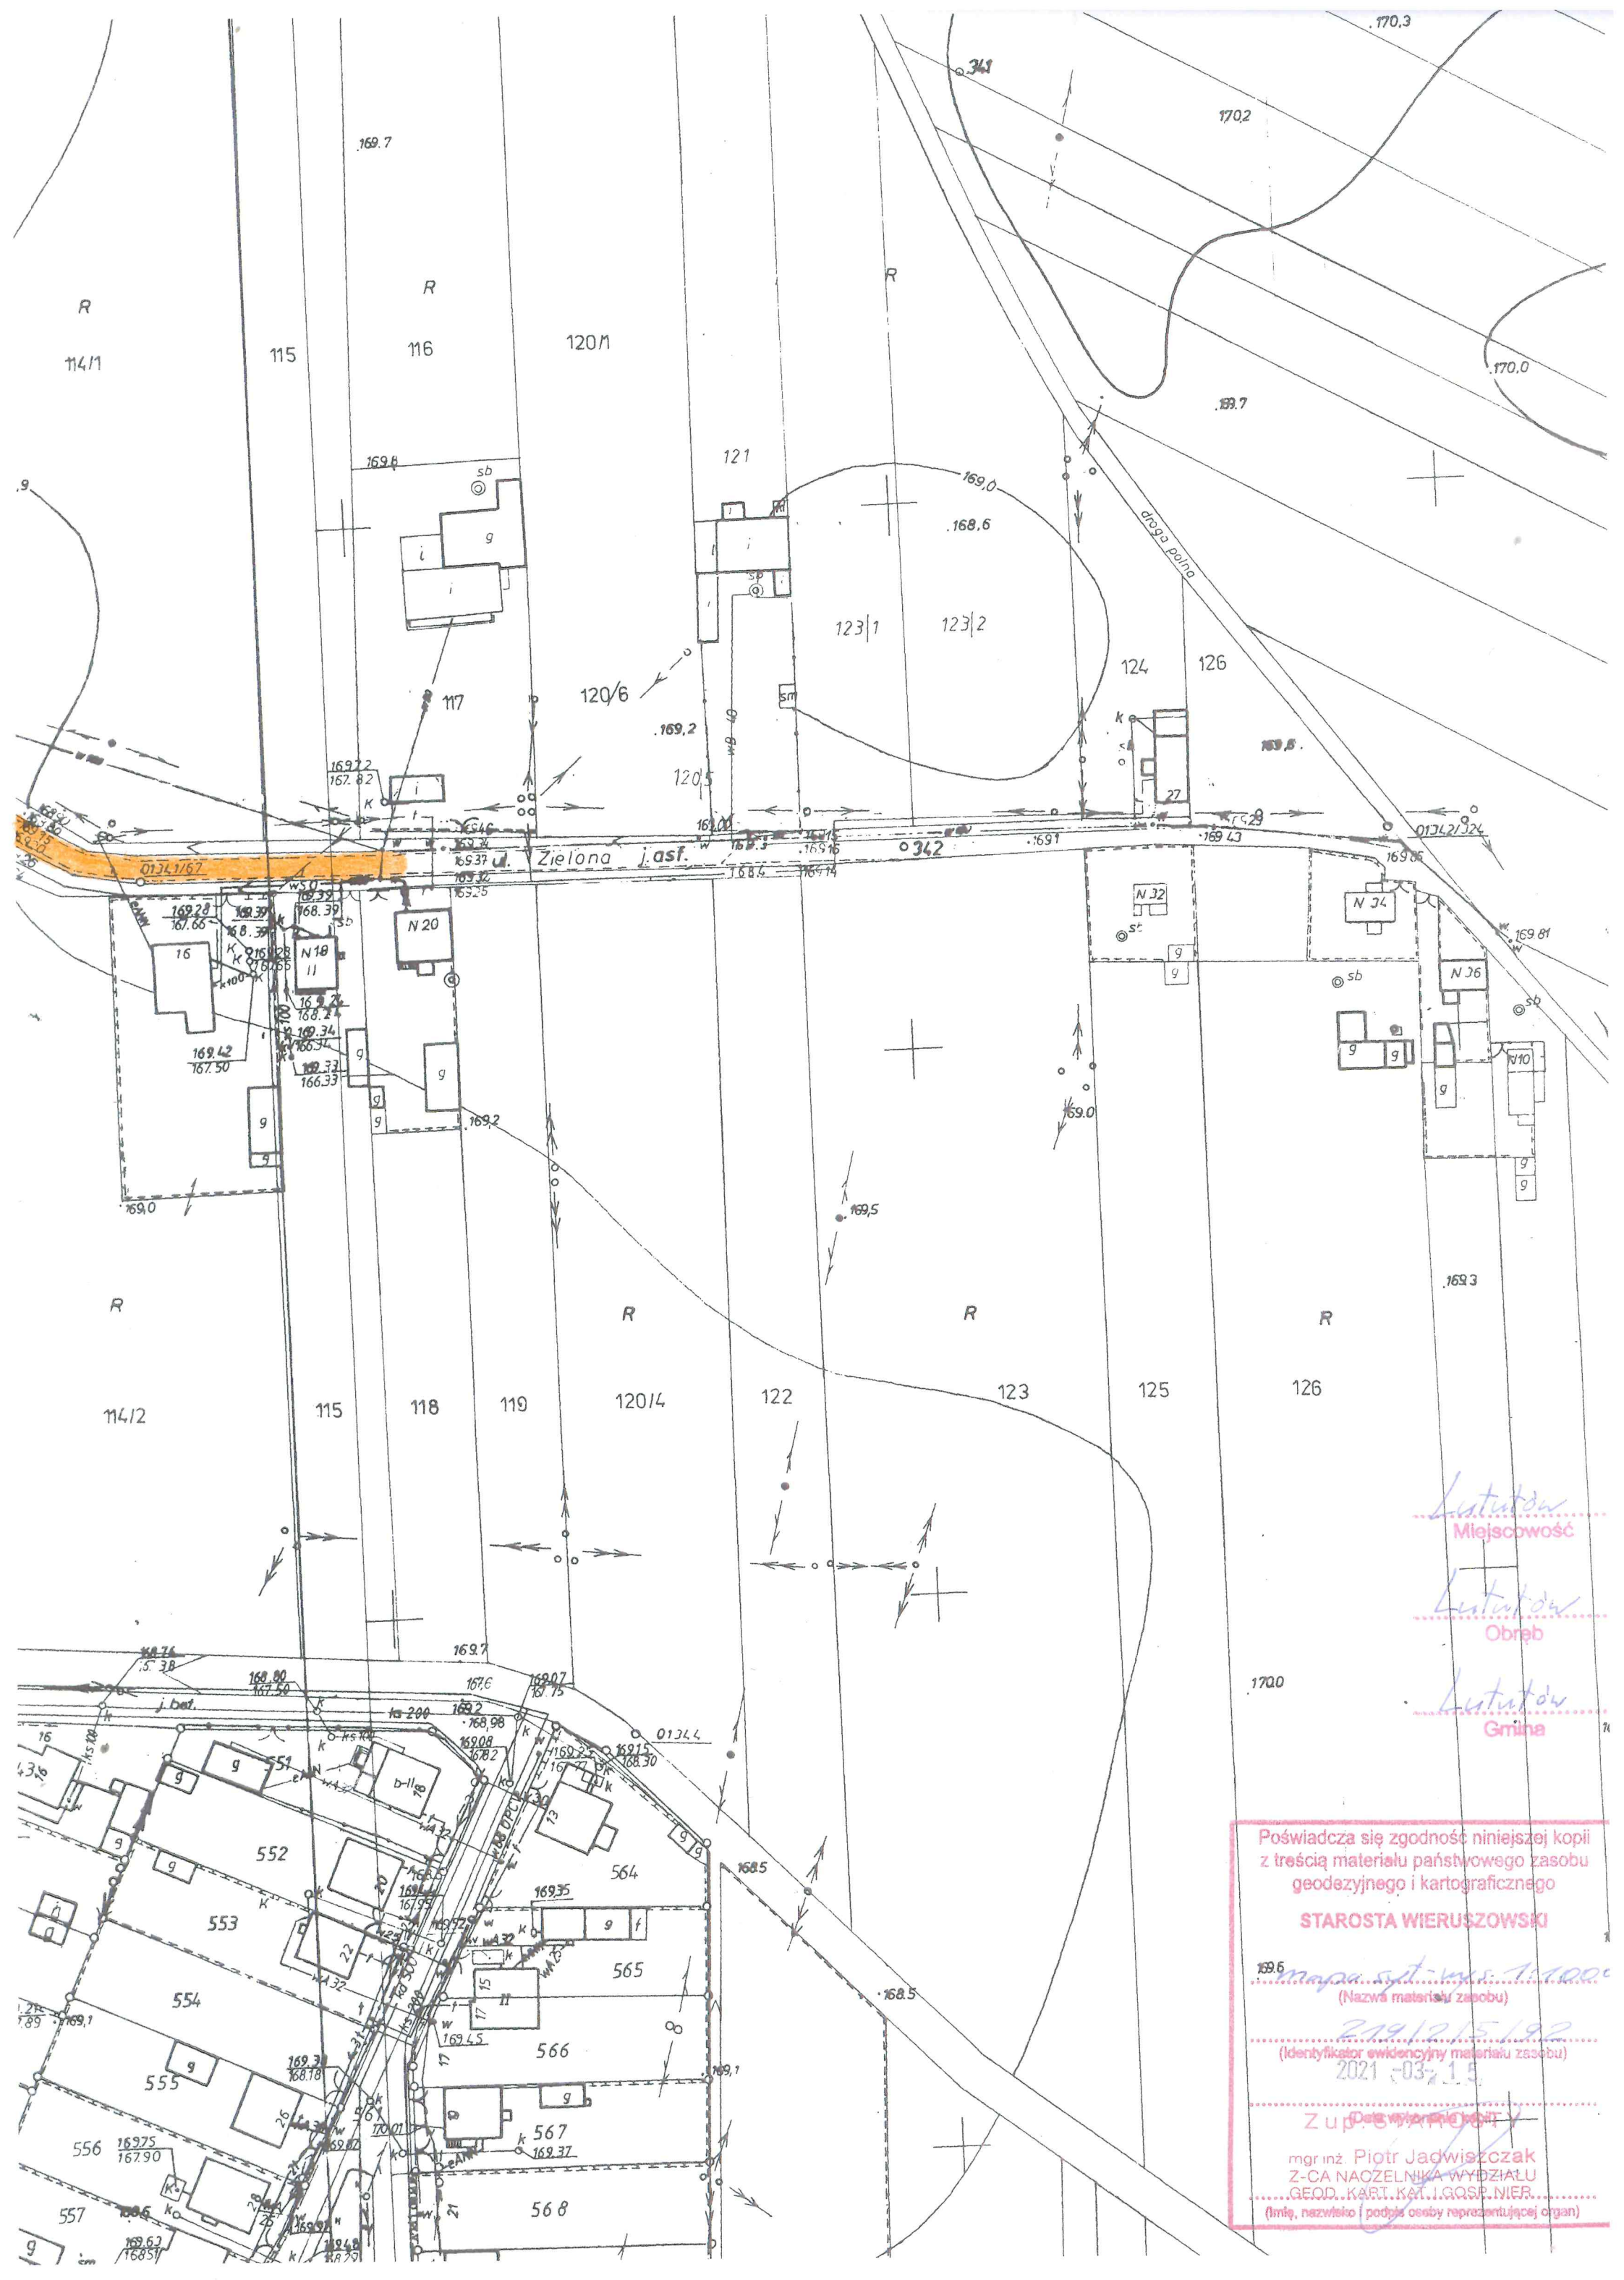
ul. Zielona j.asf.
droga polna
j.bet.
R
114/1
115
116
120/1
117
120/6
120/5
121
123/1
123/2
124
126
114/2
118
119
120/4
122
123
125
552
553
554
555
556
557
564
565
566
567
568
N 20
N 18
N 32
N 34
N 36
N 10
Lututów
Miejscowość
Lututów
Obręb
Lututów
Gmina
Poświadcza się zgodność niniejszej kopii z treścią materiału państwowego zasobu geodezyjnego i kartograficznego
STAROSTA WIERUSZOWSKI
mapa sytuacyjno-wys. 1:1000
(Nazwa materiału zasobu)
219/215/92
(Identyfikator ewidencyjny materiału zasobu)
2021-03-15
(Data wykonania kopii)
Z upoważnienia
mgr inż. Piotr Jagwiszczak
Z-CA NACZELNIKA WYDZIAŁU
GEOD. KART. KAT. I GOSP. NIER.
(Imię, nazwisko i podpis osoby reprezentującej organ)