Poświadcza się zgodność niniejszej kopii
z treścią materiału państwowego zasobu
geodezyjnego i kartograficznego
STAROSTA WIERUSZOWSKI
(Nazwa materiału zasobu)
(Identyfikator ewidencyjny materiału zasobu)
2019 - 08 - 01
(Data wykonania kopii)
Z up. STAROSTY
Łukasz Zawada
INSPEKTOR
(Imię, nazwisko i podpis osoby reprezentującej organ)

Miejscowość

Obręb

Gmina

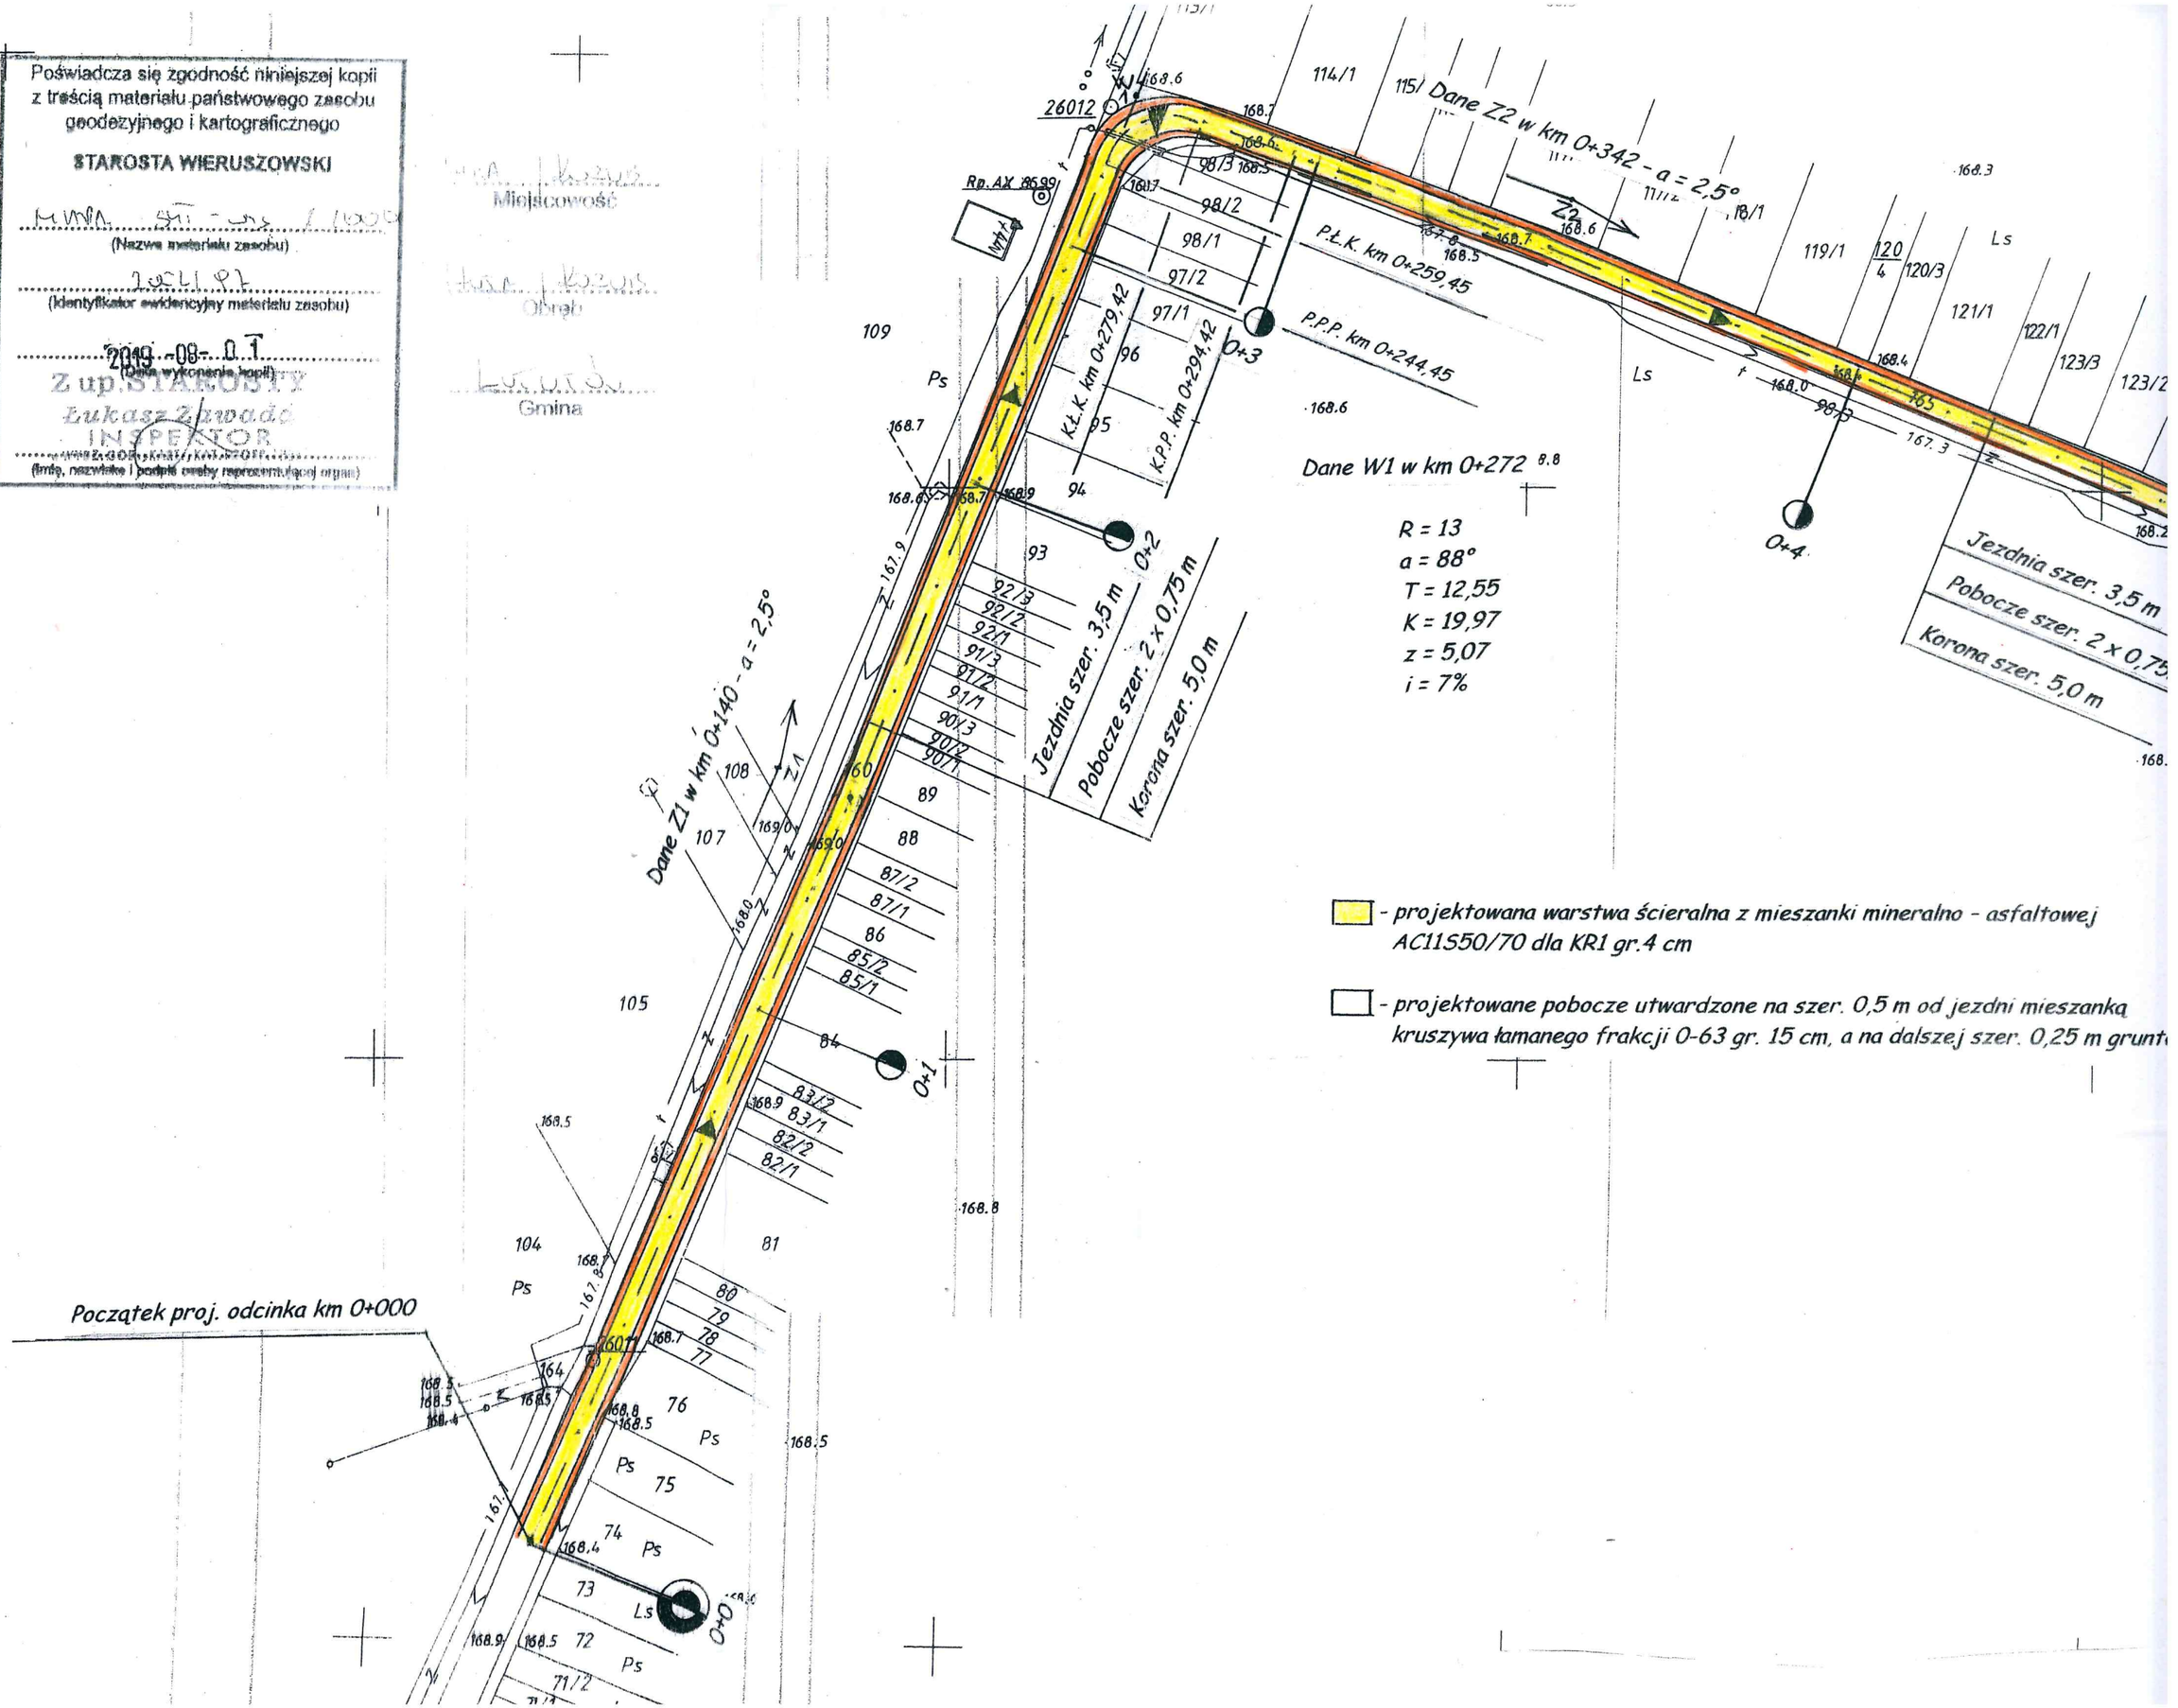

- projektowana warstwa ścieralna z mieszanki mineralno - asfaltowej AC11S50/70 dla KR1 gr.4 cm

- projektowane pobocze utwardzone na szer. 0,5 m od jezdni mieszanką kruszywa łamanego frakcji 0-63 gr. 15 cm, a na dalszej szer. 0,25 m grunt